

COMPUTO METRICO

OGGETTO: Studio della viabilità ad uso industriale dell'ex sedime Ferrovia di Valle Brembana dall'area dalla "Zona Industriale 1" alla "Zona Industriale 5" (ex M.I.T.I./M.V.B.).
(I prezzi si intendono al netto di IVA e cassa)


COMMITTENTE: C.M.S. S.P.A.

Zogno, _____

IL TECNICO

Num.Ord. TARIFFA	DESIGNAZIONE DEI LAVORI	DIMENSIONI				Quantità	IMPORTI	
		par.ug.	lung.	larg.	H/peso		unitario	TOTALE
	RIPORTO							
	LAVORI A MISURA							
1 N.P. 1	ASFALTO SU ASFALTO - Fornitura e posa in opera di tappeto di usura tipo binder dello spessore di 5 cm. e di larghezza minima pari a 3 m. La voce comprende preparazione, messa in quota di chiusini e pulizia, stesura con finitrice e rullatura. La voce è da considerarsi per superfici minime di 1000 mq. Tratto 2 Tratto 11 Tratto 11 Raccordi su incroci		9,78 72,42 168,00	6,500 6,500 5,500		63,57 470,73 924,00 3'500,00		
	SOMMANO m2					4'958,30	10,00	49'583,00
2 N.P. 2	ASFALTO SU RILEVATO "BALLAST" - Livellazione del piano viabile con formazione delle pendenze, inghiaatura e successiva rullatura. Fornitura e posa in opera di tout venant di cava ... essere di 5 cm. La voce comprende preparazione, messa in quota di chiusini e pulizia, stesura con finitrice e rullatura. Tratto 1 Tratto 3 Tratto 4 (rampa) Tratto 5 Tratto 6 Tratto 9 (dopo ponte ferrovia) Tratto 10 (ghisalberti felice) Tratto 11 Tratto 12		100,00 75,75 27,00 50,24 38,00 70,00 66,76 168,00 87,63	6,500 6,500 6,500 6,500 6,500 6,500 6,500 1,000 6,500		650,00 492,38 175,50 326,56 247,00 455,00 433,94 1068,00 569,60		
	SOMMANO m2					3'517,98	24,50	86'190,51
3 N.P. 3	FORMAZIONE DI RILEVATO - Formazione di rilevato tramite fornitura e posa in opera di tout venant di cava lavato diam. max 10/12 cm, compreso trasporto e stesura del materiale, live ... ione del piano viabile con formazione delle pendenze e successiva rullatura, compresa la preparazione del piano di posa. Tratto 6 Tratto 11 Tratto 12		38,00 0,50 8,68	9,000 6,000	1,500 0,300	513,00 335,00 7,81		
	SOMMANO m3					855,81	40,00	34'232,40
4 N.P. 4	FORMAZIONE DI MURO DI RINFIANCO - Formazione di muro di rinfianco compreso ogni onere necessario per la corretta esecuzione, compreso magrone e formazione del piano di posa ivi com ... one e smaltimento di recinzioni o essenze vegetali in sito, ferro di armatura, casseri e getto di calcestruzzo compresi. Tratto 4 Tratto 6 Muro Nord proprietà Minelli		17,36 37,93 100,00			17,36 37,93 100,00		
	SOMMANO ml					155,29	350,00	54'351,50
5 N.P. 5	LINEA DI PUBBLICA ILLUMINAZIONE - Formazione di linea di pubblica illuminazione tramite fornitura e posa in opera di tubo in P.E.A.D. U.N.E.L. doppia parete diam. 90 mm., fornitura ... di 30 cm. dell'altezza di circa 1,00 m., volume 0.20 mc. di cls R'ck 25, si prevede la posa di n. 1 pozzetto ogni 60 ml.		884,00 116,47			884,00 -116,47		
	Sommano positivi ml Sommano negativi ml					884,00 -116,47		
	SOMMANO ml					767,53	29,00	22'258,37
	A RIPORTARE							246'615,78

Num.Ord. TARIFFA	DESIGNAZIONE DEI LAVORI	DIMENSIONI				Quantità	IMPORTI	
		par.ug.	lung.	larg.	H/peso		unitario	TOTALE
	R I P O R T O							246'615,78
6 N.P. 6	BLOCCO PALO LED PUBBLICA ILLUMINAZIONE - Fornitura di palo d'illuminazione pubblica tipo led di altezza variabile compresa tra 6 e 8 m. di potenza equivalente pari a 60 W compresa messa a terra e armatura.					16,00		
	SOMMANO cadauno					16,00	1'000,00	16'000,00
7 N.P. 7	ARMADIO DI CENTRALE - Formazione di armadio di centrale per sblocco e smistamento linea, compreso ogni materiale e onere necessario per la messa in funzione della rete.					1,00		
	SOMMANO a corpo					1,00	1'600,00	1'600,00
8 N.P. 8	GUARD RAIL - Fornitura e posa in opera di guard rail doppia onda posato con battipalo.							
	Tratto 4	2,00	37,93			75,86		
	Tratto 5		44,47			44,47		
	Tratto 6	2,00	43,93			87,86		
	SOMMANO ml					208,19	60,00	12'491,40
9 N.P. 9	SEGNALETICA E IMPIANTISTICA SEMAFORICA COMPRESI NASTRI STRADALI - Punto di svincolo					7,00		
	SOMMANO cadauno					7,00	350,00	2'450,00
10 N.P. 10	SEGNALETICA E IMPIANTISTICA SEMAFORICA COMPRESI NASTRI STRADALI - Lampeggiante semaforico dotato di sensore di passaggio per ogni senso di marcia					14,00		
	SOMMANO cadauno					14,00	1'200,00	16'800,00
11 N.P. 11	SEGNALETICA E IMPIANTISTICA SEMAFORICA COMPRESI NASTRI STRADALI - Formazione di segnaletica orizzontale							
		3,00	884,00			2'652,00		
	SOMMANO ml					2'652,00	0,40	1'060,80
12 N.P. 12	PONTE SULLA VALLE GRANDE - Verifica statica, formazione di barriere provvisionali e illuminazione continua					1,00		
	SOMMANO a corpo					1,00	10'000,00	10'000,00
13 N.P. 13	CORDONI IN GRANITO - Fornitura e posa in opera di cordoni in granito aventi sezione 12x25h, la voce comprende getto di rinfiacco e armatura con rete elettrosaldata tipo 20x20 cm. diam. 6 mm. per uniformare la portata.							
	Muro proprietà Minelli		168,00			168,00		
			80,00			80,00		
	SOMMANO ml					248,00	60,00	14'880,00
14 N.P. 14	CONTROMURO DI SOSTEGNO - Formazione di contromuro dello spessore di 30 cm. e h 40 cm. completo di fondazione avente sezione di 70 cm e h 30 cm., la voce è onnicomprensiva di fornitura e posa in							
	A R I P O R T A R E							321'897,98

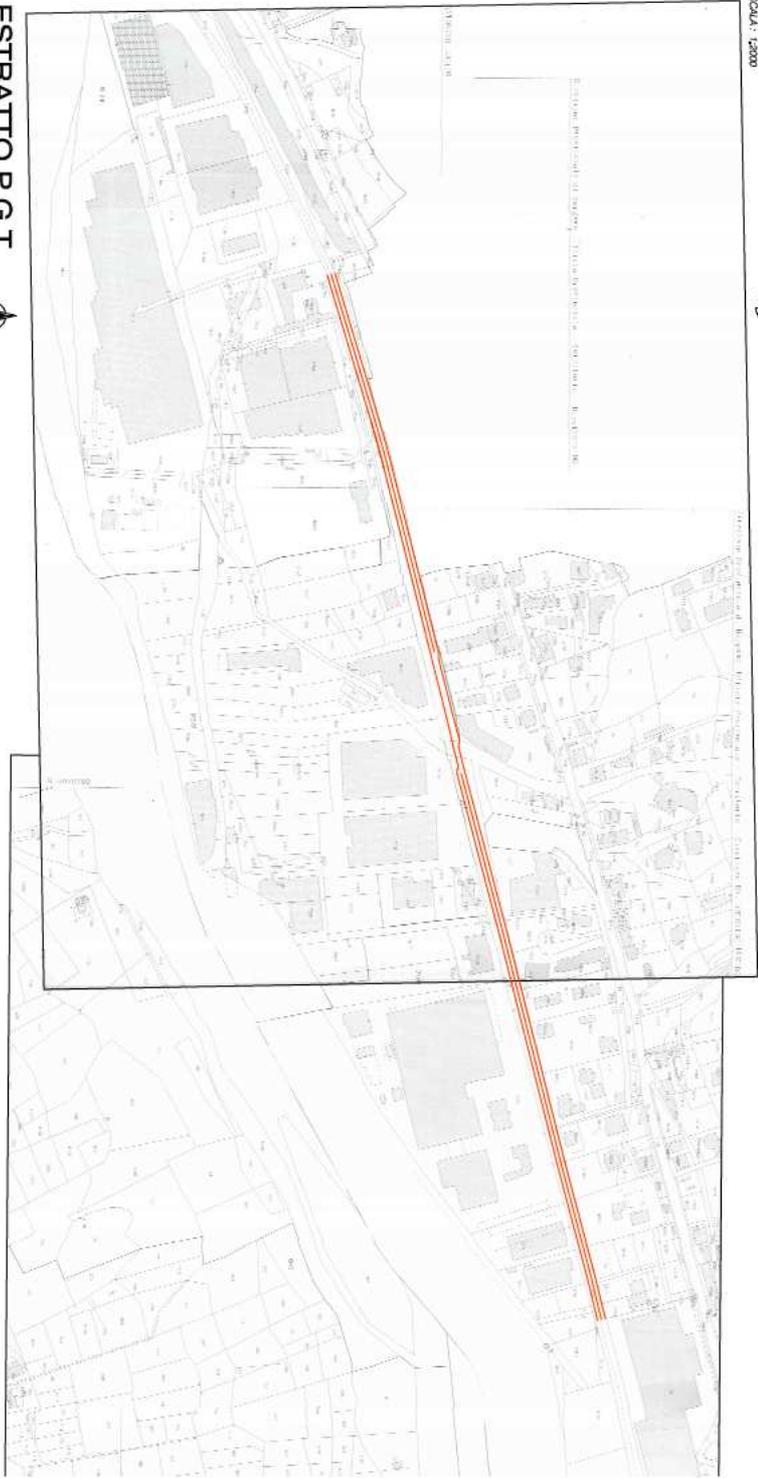

Scala: 1:2000

