


LEGENDA:

[Pattern]	PERMEABILE AUTO
[Pattern]	EDIFICI AUTO
[Pattern]	EDIFICI PARRIAUTO
[Pattern]	MECANOPORTO
[Pattern]	ASFALTO
[Pattern]	PAVIMENTAZIONE DRENANTE
[Pattern]	MASTICCIATA A RASO
[Pattern]	ILLUMINAZIONE
[Pattern]	CONFINI
[Pattern]	FOGNA ACQUE BIANCHE
[Pattern]	ILLUMINAZIONE CAMPO
[Pattern]	DEMOLIZIONI
[Pattern]	TERRENO STATO DI FATTO
[Pattern]	FOGNA ACQUE NERE
[Pattern]	ACQUEDOTTO
[Pattern]	VERDE
[Pattern]	RECINZIONI

PARTICOLARI scala 1:20

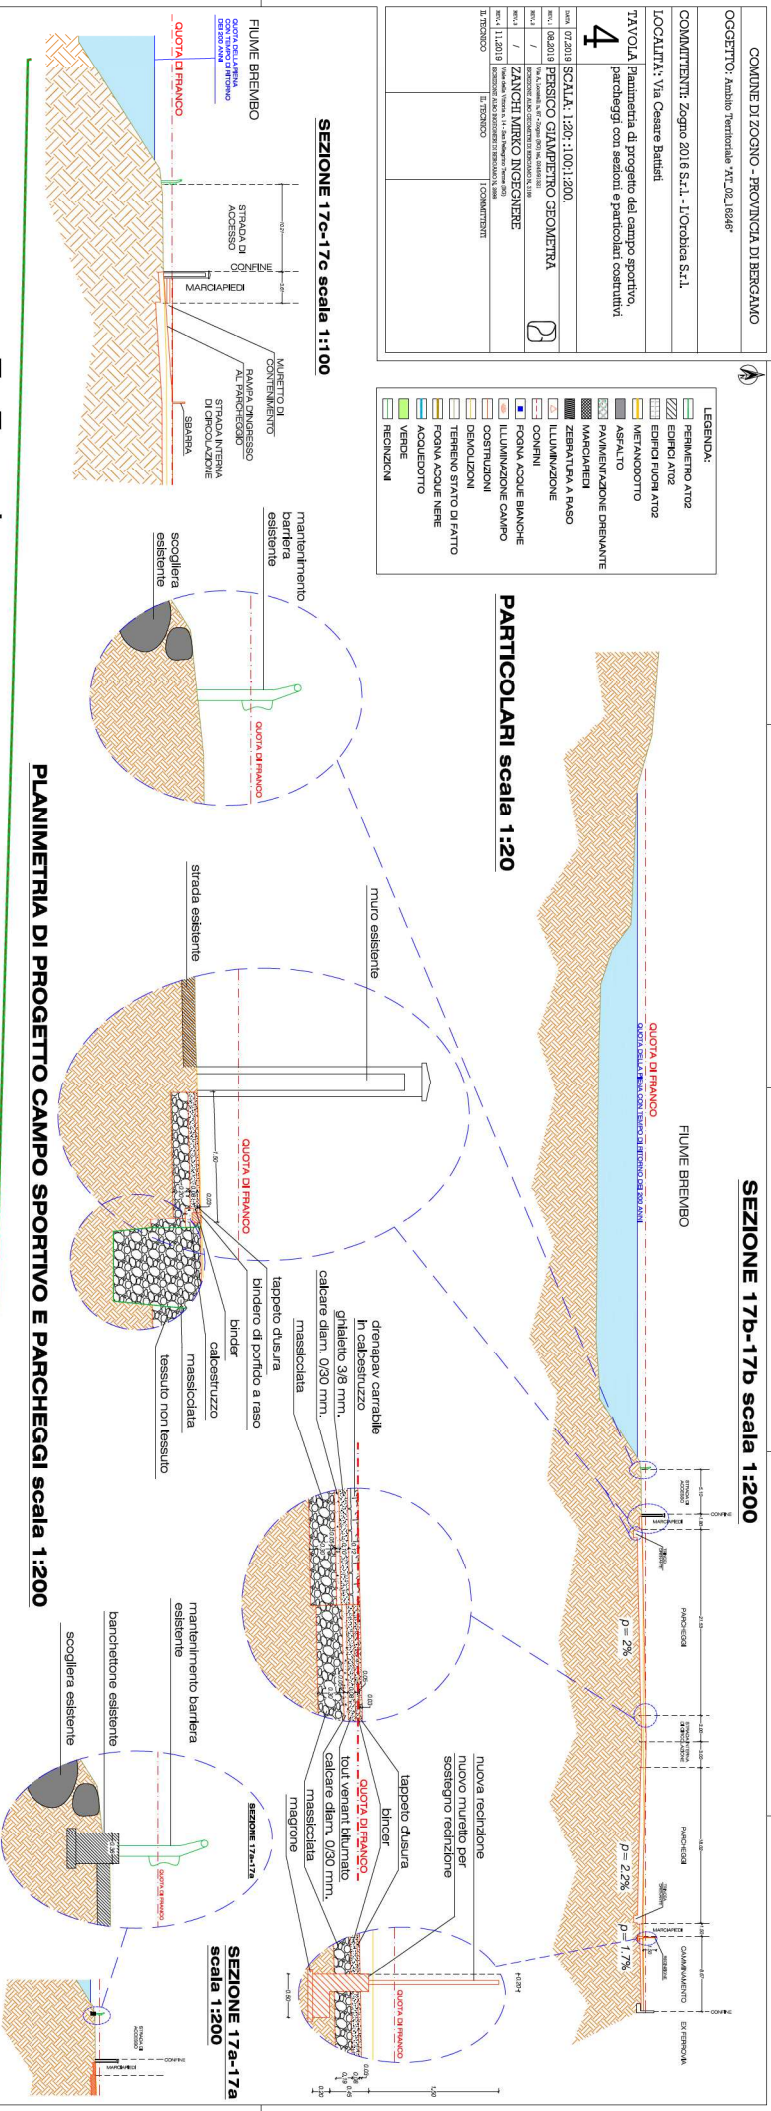

SEZIONE 17b-17b scala 1:200

SEZIONE 17c-17c scala 1:100

Ex Ferrovia

PLANIMETRIA DI PROGETTO CAMPO SPORTIVO E PARCHEGGI scala 1:200



17 Fiume Brembo 17b

17a

17c