




4 PONTE\_SEZIONE TRASVERSALE  
1:200

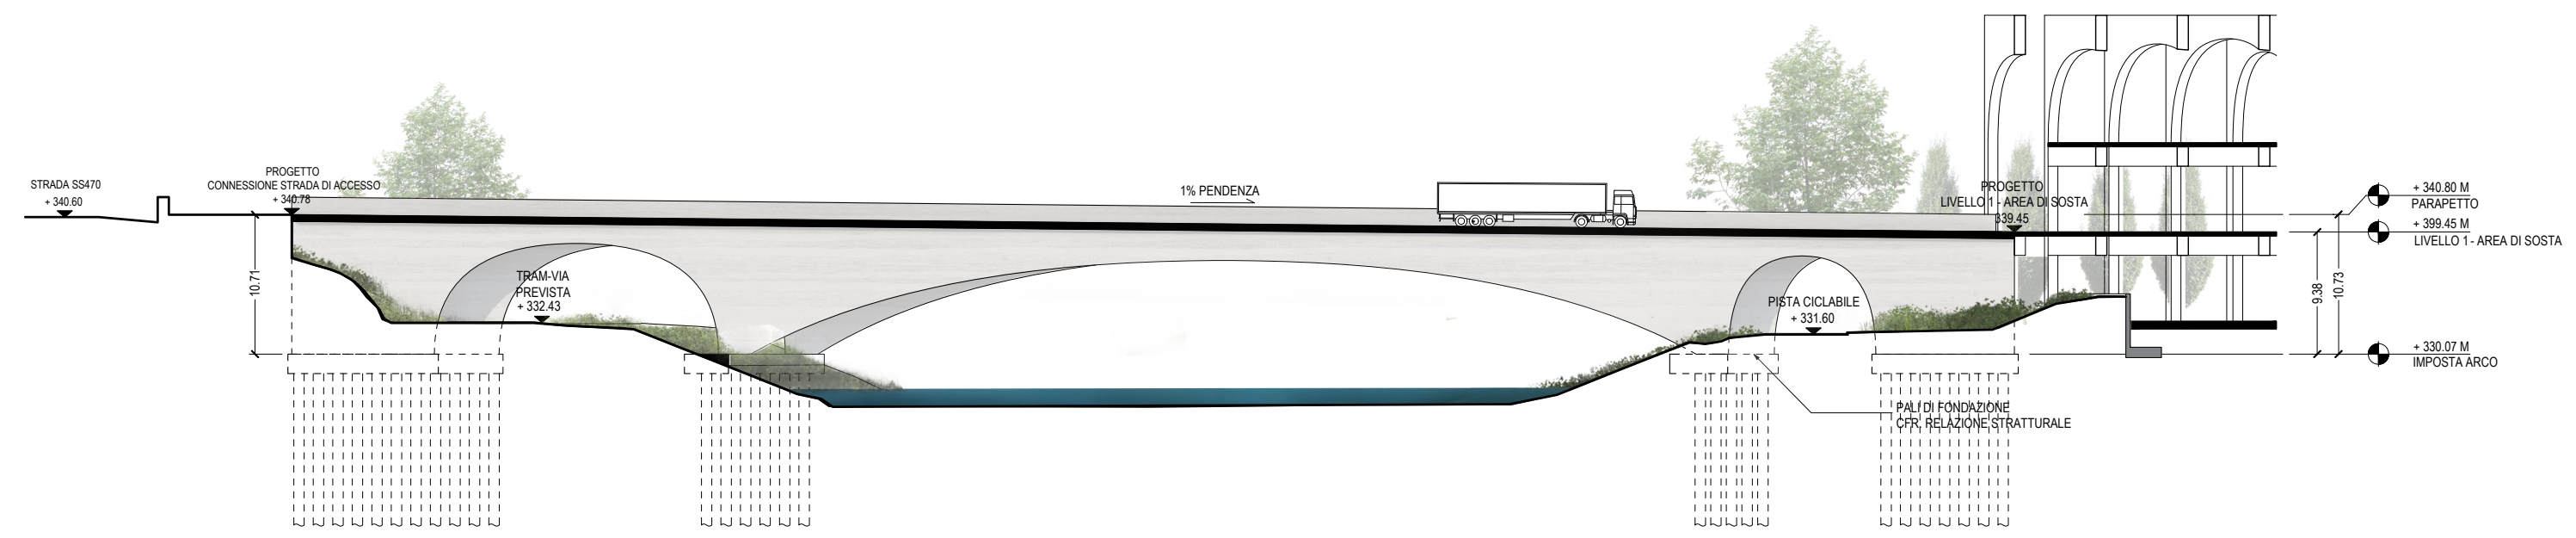


3 PONTE\_SEZIONE LONGITUDINALE

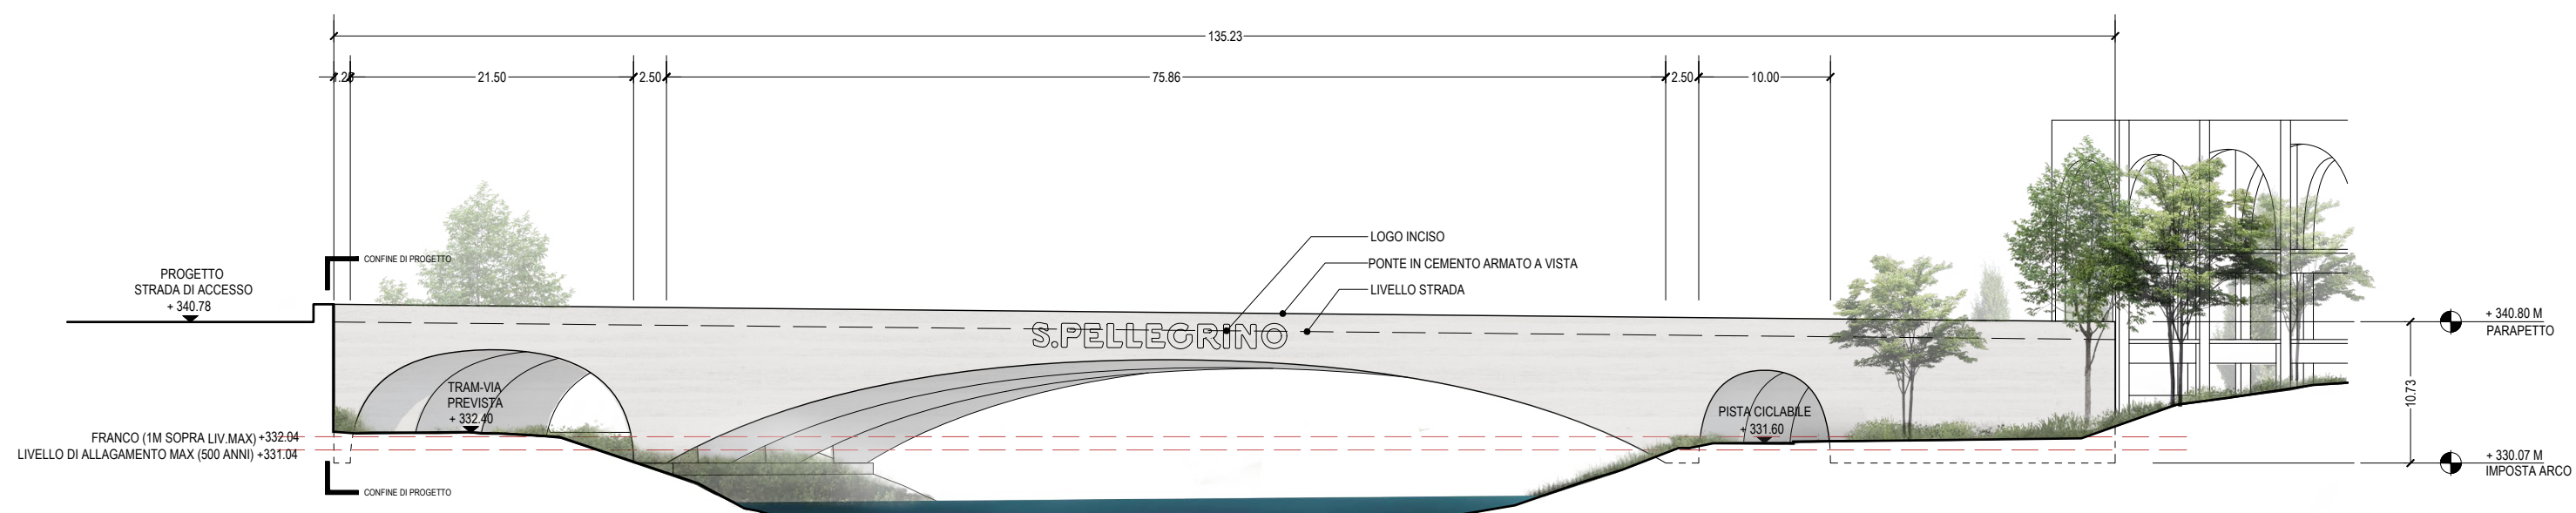

2 PONTE\_PROSPETTO EST

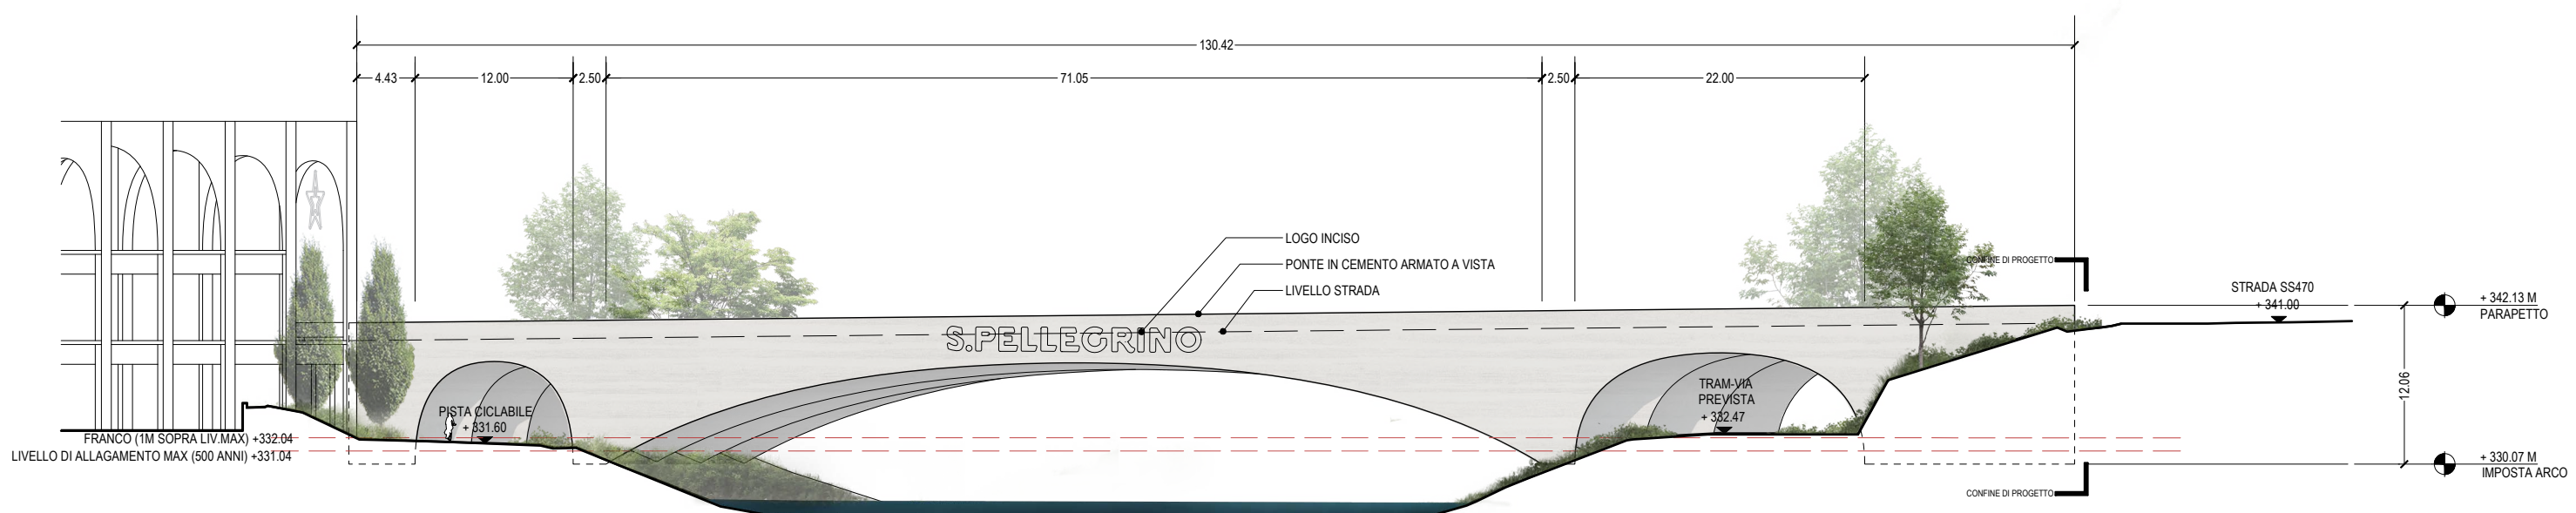

1 PONTE\_PROSPETTO OVEST

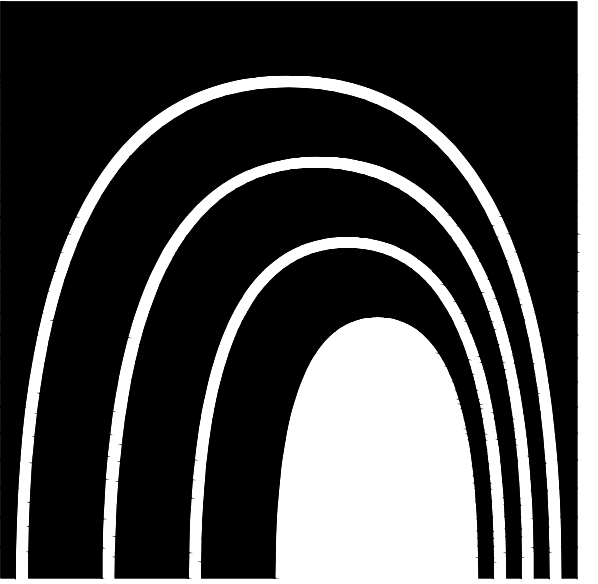

S.PELLEGRINO FLAGSHIP FACTORY  
ALDERO'



COMUNE DI ZOENO  
Piazza Italia 8  
24019 - ZOENO (BG)  
ITALIA



SANPELLEGRINO S.P.A.  
LOCALITÀ RUSPINO  
24016 - SAN PELLEGRINO TERME (BG)  
ITALY



BJARKE INGELS GROUP  
61 BROADWAY, SUITE 3300  
NEW YORK, NY 10006, USA  
T +1 347 348 4141



ATELIER VERTICALE  
VIA NINO COLLA 23  
MILANO 20127, ITALY  
T +39 36 6347 7561



ETS S.p.A.  
Engineering and Technical Services  
VIA MAZZO 32  
VILLA STABENE (BG) 24018  
T +39 035 6313111

DATA	DESCRIZIONE
30/10/2017	EMISSIONE

TITOLARE  
Serpellgrino S.p.A.


RESPONSABILE PROGETTO  
"Area di Sosta e Ponte di Collegamento"  
Arch. Stefano Tagliacarne

RESPONSABILE PROGETTO  
"Nuova Viabilità di accesso allo stabilimento"  
Ing. Giambattista Peretti

A TERMINE DI LEGGE IL PROGETTISTA SI RISERVA LA PROPRIETÀ DI QUESTO ELABORATO CON DIVIETO DI RIPRODURLO O RENDERSILO COMUNQUE NOTO A TERZI IN CARENZA DI NOSTRO CONSENSO SCRITTO PREVENTIVO.

VAS- Verifica Preliminare - Scoping

KEY PLAN

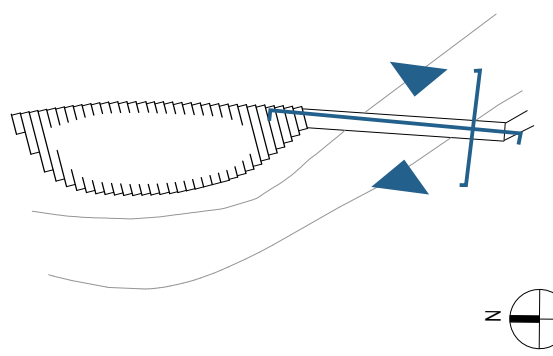

TITOLO ELABORATO

PONTE  
PROSPETTI  
SEZIONI

PROGETTO N°  
16112  
SCALA  
1 : 200 / 1:500  
FORMATO  
A1  
DATA  
30/10/2017

TAVOLA N°  
VAS-202