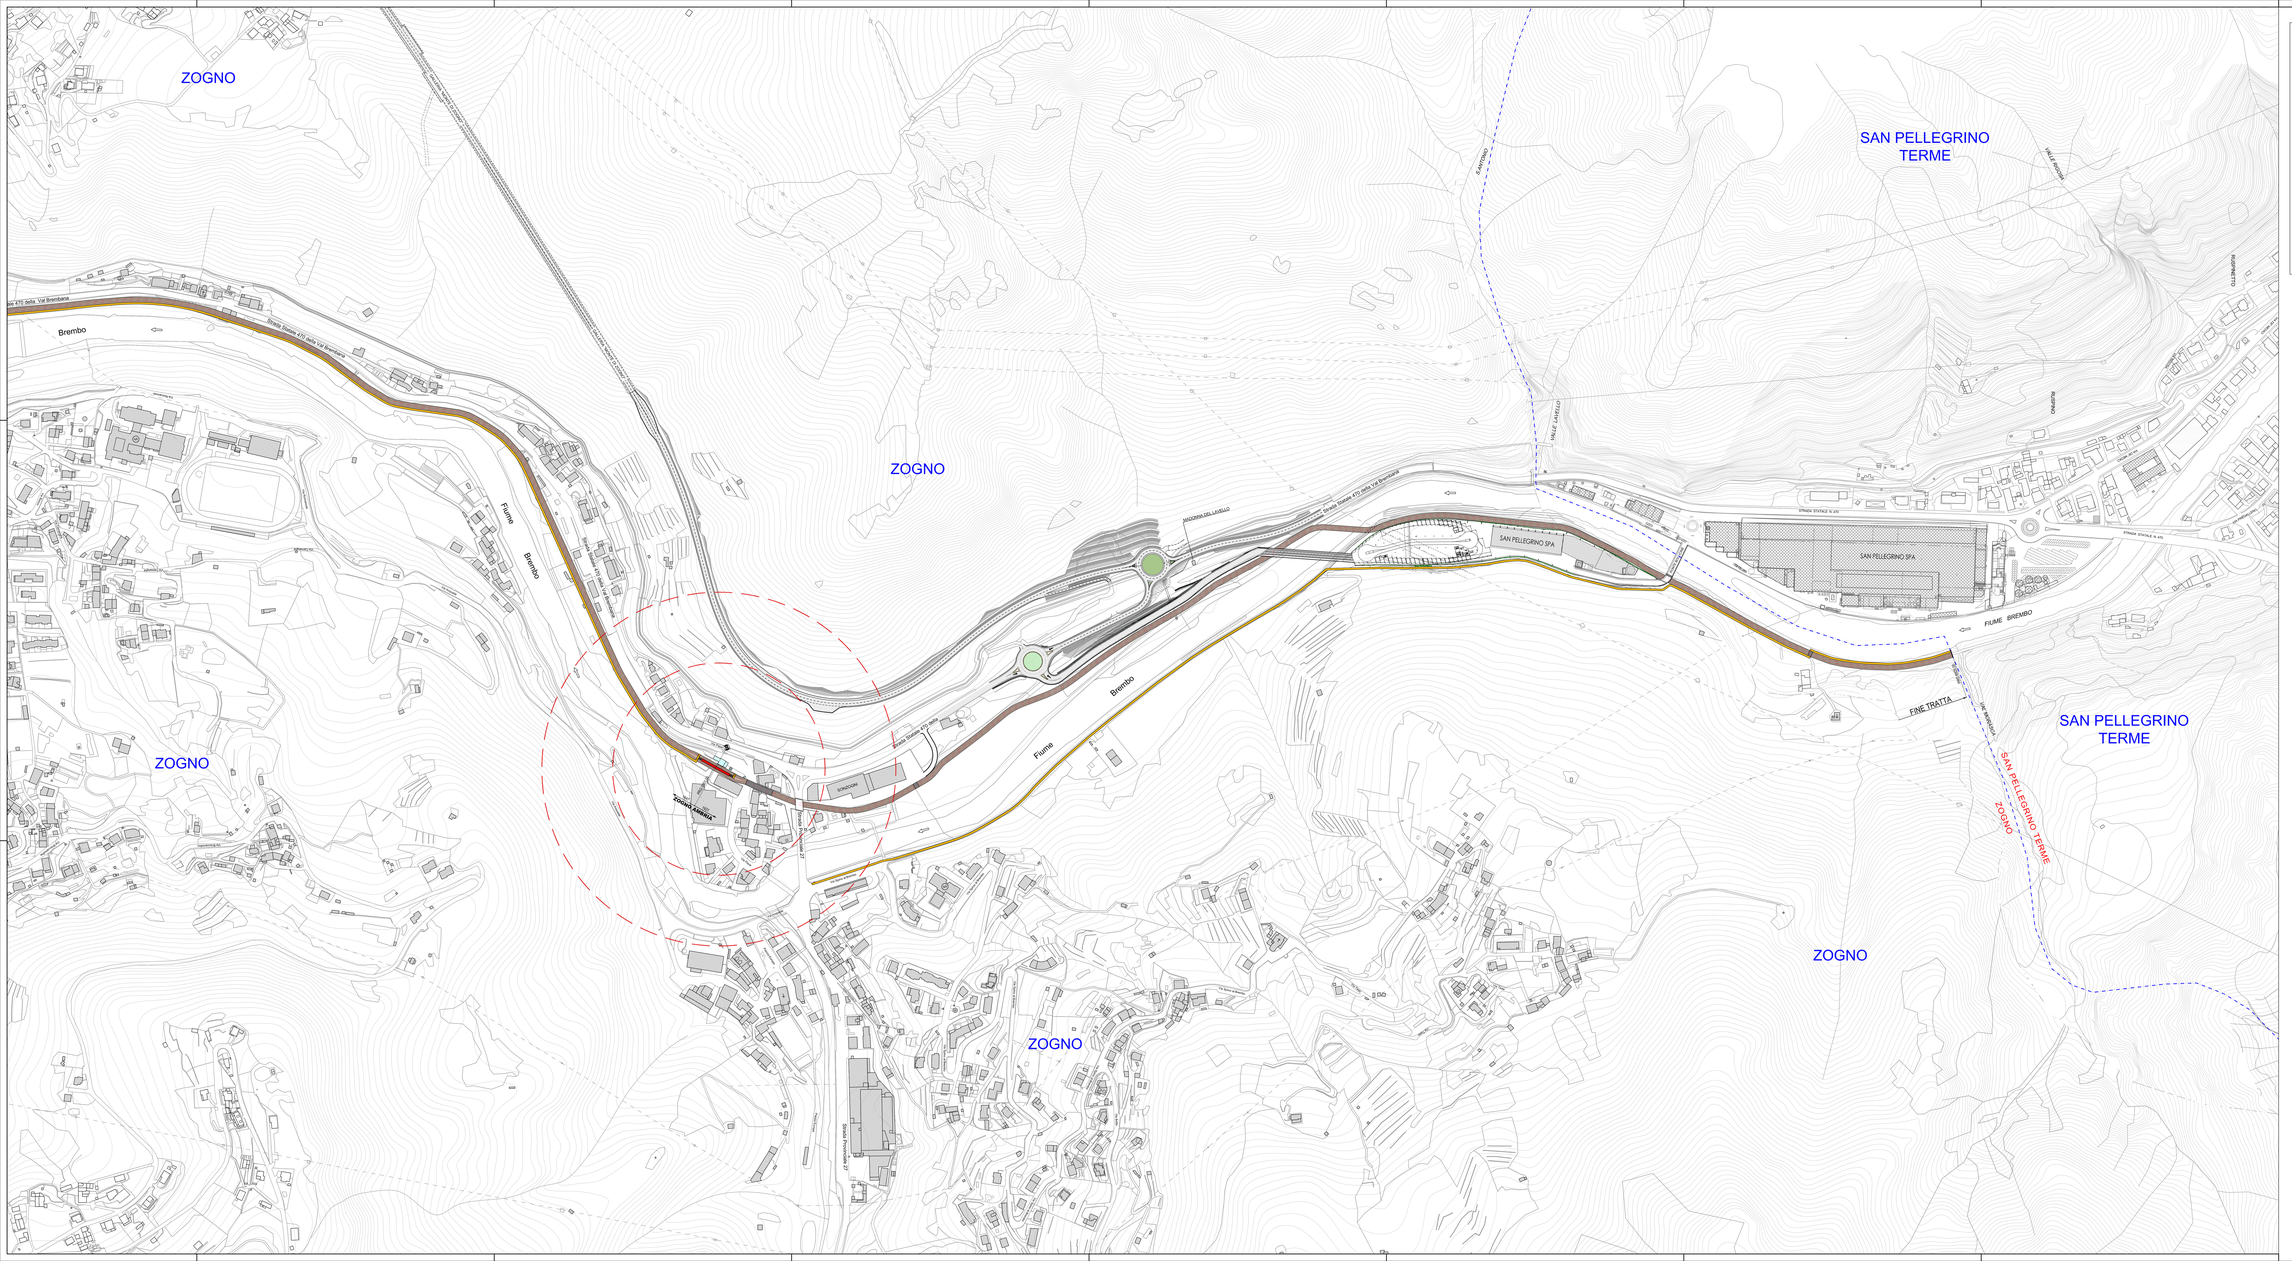

KEYPLAN

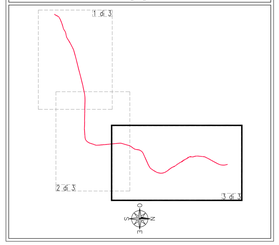

LEGENDA

	Sedime tramviario in sede propria
	Percorso ciclopedonale in progetto
	Percorso ciclopedonale previsto da PGT Variante n°1 approvato dal Consiglio Comunale n.3 in data 08/04/2014
	Attraversamenti a raso
	Fermate previste
	Caselli e stazioni ex FVB
	Confini Comunali
	Aree di influenza fermate 300/500 mt

Comune di Zogno

FATTIBILITA' TRAMVIA IN COMUNE DI ZOGNO

Committente:

COMUNE DI ZOGNO
Piazza Italia, 1
24019 - Zogno (BG)

Progettista:

Titolo elaborato:

FATTIBILITA' TRAMVIA
SOLUZIONE B
PLANIMETRIA 3 di 3

Numero elaborato: 04B

Scala: 1:2000 Data: Gennaio 2020 Commessa: 0018-2019

Redatto	Verificato	Approvato D.T.	Descrizione	Data	Rev.
Pellegrinelli	Cugno	Pedelli	EMISSIONE	Gennaio 2020	00

Il presente elaborato è di proprietà esclusiva della R.T.I. S.p.A. e/o dei suoi dipendenti/collaboratori e/o aventi cause. Qualsiasi riproduzione o divulgazione non consentita a terzi senza il preventivo consenso della R.T.I. S.p.A.