


2 SEZIONE TRASVERSALE
1:200

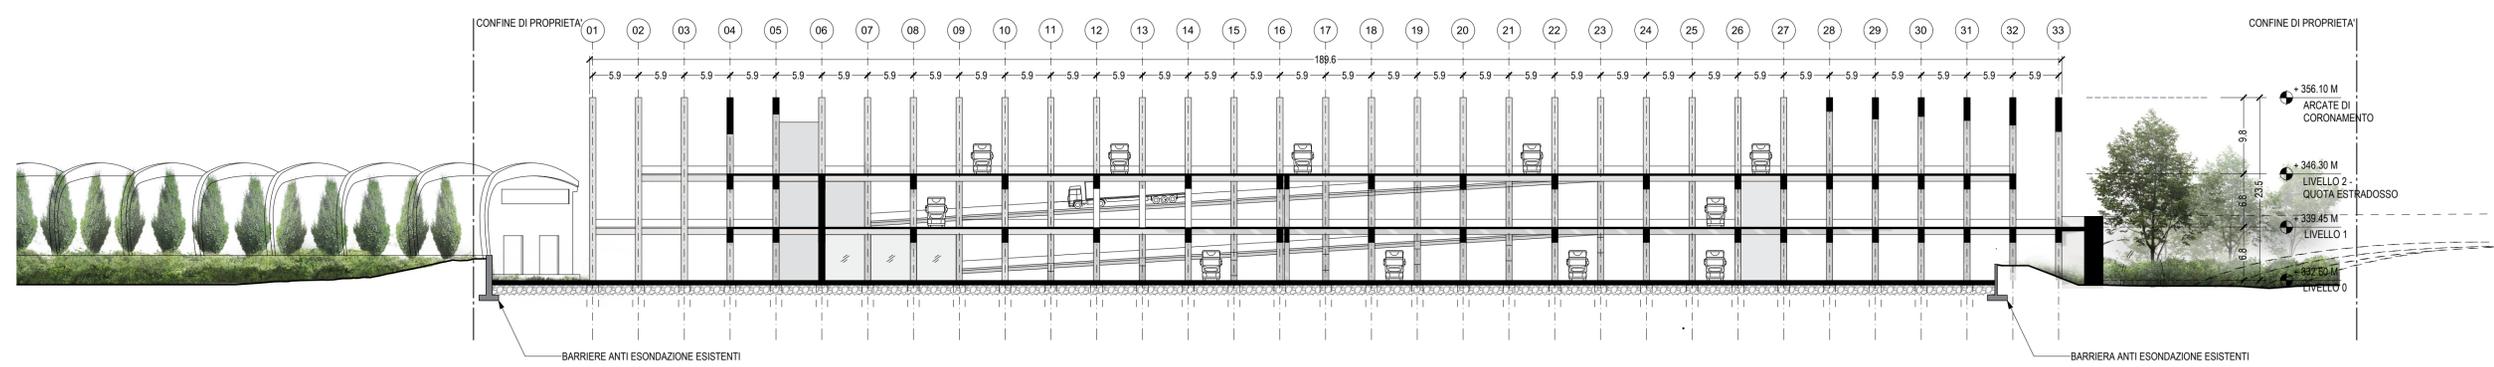

1 SEZIONE LONGITUDINALE
1:500



S.PELLEGRINO FLAGSHIP FACTORY ALDERO'

COMUNE DI ZOONO
Piazza Italia 8
24019 - ZOONO (BG)
ITALIA

TITOLARE
S.PELLEGRINO
LOCALITA' RUSPINO
24016 - SAN PELLEGRINO TERME (BG)
ITALIA

PROGETTO ARCHITETTONICO
BIG
BJARKE INGELS GROUP
61 BROADWAY, SUITE 3300
NEW YORK, NY 10006, USA
T +1 347 348 4141

PROGETTO ESECUTIVO
ATELIER VERTICALE ARCHITETTI
ATELIER VERTICALE
VIA NINO CIGLIA 23
MILANO 20127, ITALY
T +39 02 6347 7561

PROGETTO ESECUTIVO
ETS S.p.A. Engineering and Technical Services
ETS S.p.A.
Via Mazzini 32
VILLA STAMPA (BG) 24018
T +39 035 6331111

30/10/2017	EMISSIONE
DATA	DESCRIZIONE

TITOLARE
Serpelligino S.p.A.


RESPONSABILE PROGETTO
"Area di Sosta e Porta di Collegamento"
Arch. Stefano Tagliacarne

RESPONSABILE PROGETTO
"Nuova Viabilità di accesso allo stabilimento"
Ing. Giambattista Peretti

A TERME DI LEGGE IL PROGETTISTA SI RISERVA LA PROPRIETA' DI QUESTO ELABORATO CON DIVIETO DI RIPRODURLO O RENDERSILO COMUNQUE NOTO A TERZI IN CARENZA DI NOSTRO CONSENSO SCRITTO PREVENTIVO.

VAS- Verifica Preliminare - Scoping

KEY PLAN

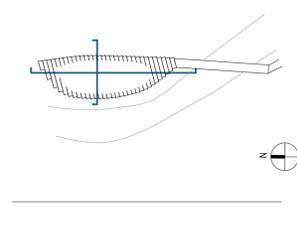

TITOLO ELABORATO

AREA DI SOSTA SEZIONI

PROGETTO N° 1612 TAVOLA N°
SCALA 1:200 (1:500)
FORNITO A1
DATA 30/10/2017

VAS-104