

S.PELLEGRINO FLAGSHIP FACTORY ALDERO'

COMUNE DI ZOONO
Piazza Italia 8
24019 - ZOONO (BG)
ITALIA

TITOLARE
S.PELLEGRINO
LOCALITA' RUSPINO
24016 - SAN PELLEGRINO TERME (BG)
ITALIA

PROGETTO ARCHITETTONICO
BIG
61 BROADWAY, SUITE 3300
NEW YORK, NY 10006, USA
T +1 347 348 4141

PROGETTO ESECUTIVO
ATELIER VERTICALE ARCHITETTI
ATELIER VERTICALE
Via Nino Cella 23
Milano 20127, ITALY
T +39 36 8247 7921

PROGETTO ESECUTIVO
"Nuova Villetta di accesso allo stabilimento"
ETS S.p.A.
Engineering and Technical Services
VIA A MAZZO 32
VILLA STABENE (BG) 24018
T +39 035 6313111

DATA	DESCRIZIONE
30/10/2017	EMISSIONE

TITOLARE
Sarpellegrino S.p.A.


RESPONSABILE PROGETTO
"Area di Sosta e Porte di Collegamento"
Arch. Stefano Tagliacarne

RESPONSABILE PROGETTO
"Nuova Villetta di accesso allo stabilimento"
Ing. Giambattista Peretti

A TERMINI DI LEGGE IL PROGETTISTA SI RISERVA LA PROPRIETA' DI QUESTO ELABORATO CON DIVIETO DI RIPRODURLO O RENDERSILO COMUNIQUE NOTO A TERZI IN CARENZA DI NOSTRO CONSENSO SCRITTO PREVENTIVO.

VAS- Verifica Preliminare - Scoping

KEY PLAN

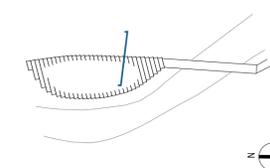


TITOLO ELABORATO


AREA DI SOSTA DISTANZE CONFINI DI PROPRIETA'

PROGETTO N° 16512 TAVOLA N°
SCALA 1 : 500
FORNITO A1
DATA 30/10/2017
VAS-105

DISTANCE "b" FROM PROPERTY LINE HAS TO BE $\geq 1/2$ OF BUILDING HEIGHT "a" WITH A MINIMUM OF 5 MT.

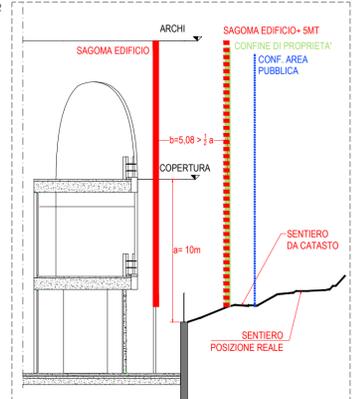

2 DISTANZE DAI CONFINI DI PROPRIETA' - CASO PEGGIORE
1:250

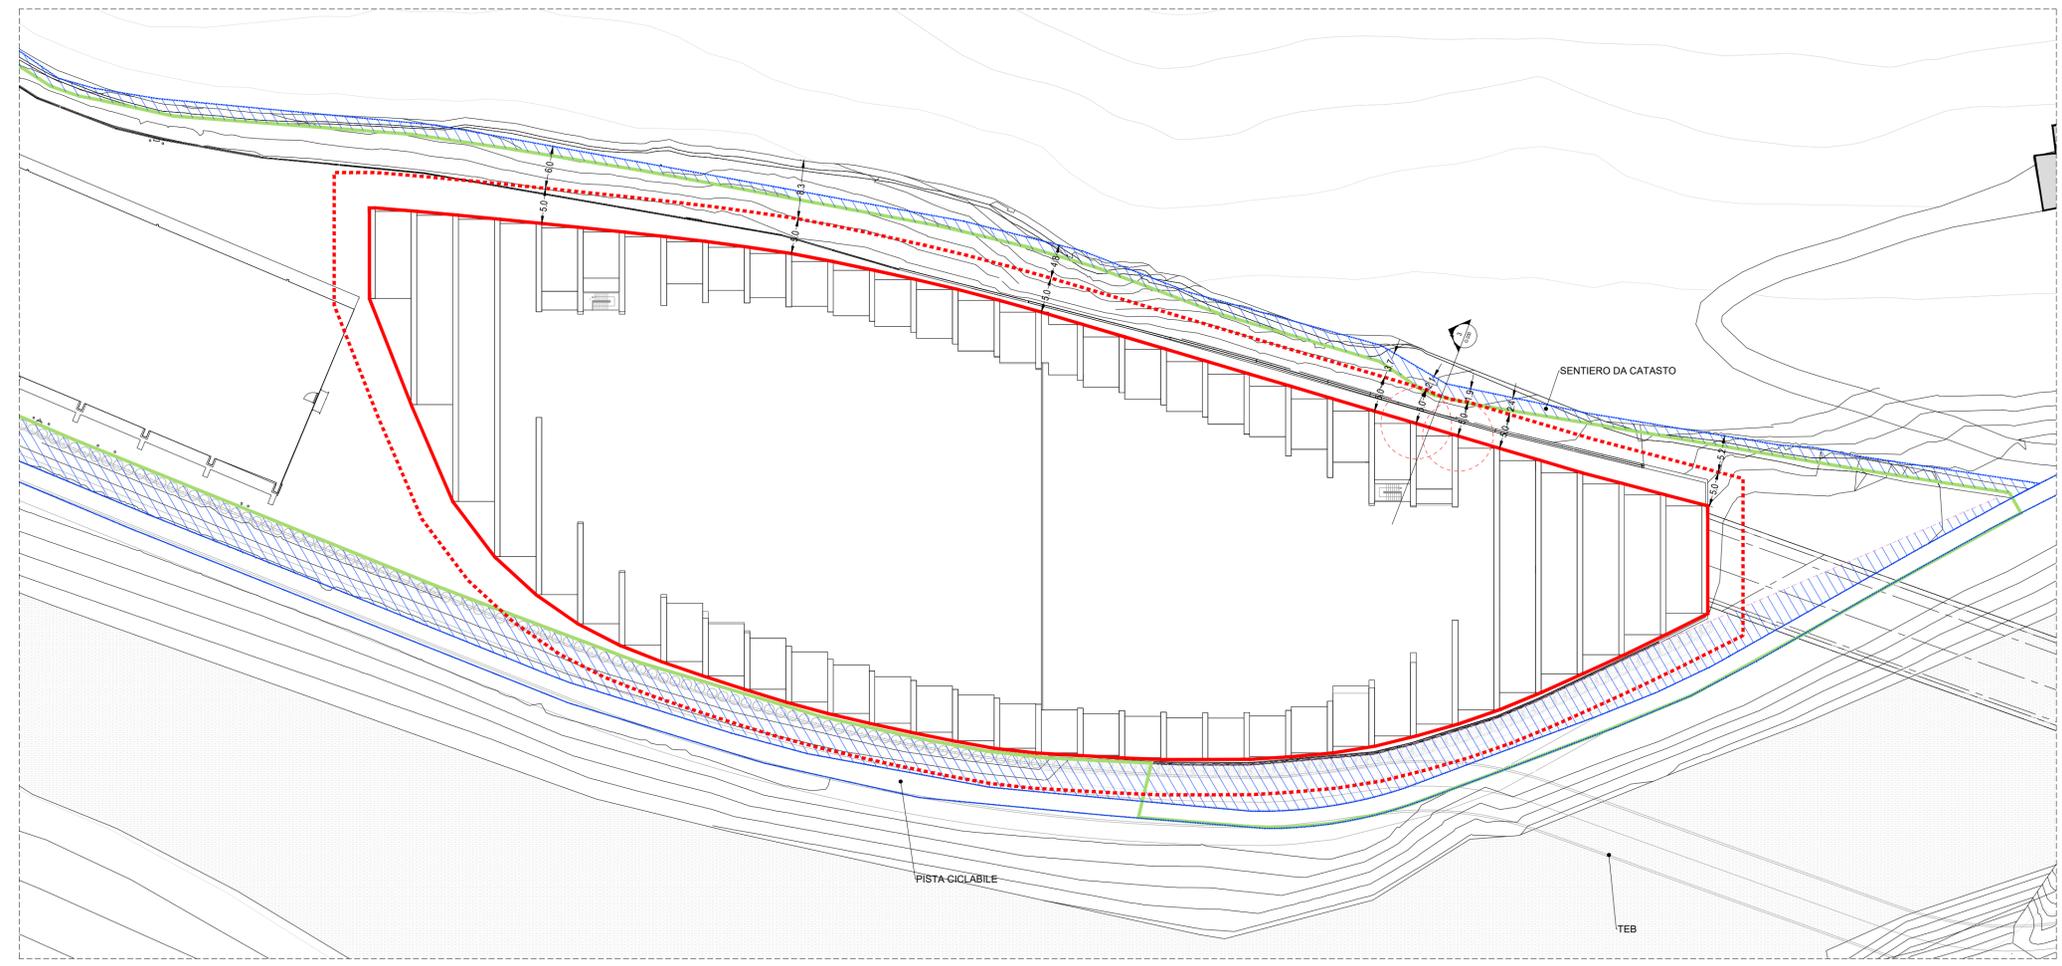

1 PLANIMETRIA - CONFINI DI PROPRIETA'
1:500

- ▨ AREA PUBBLICA
- - - CONFINI AREA PUBBLICA
- CONFINI DI PROPRIETA'
- SAGOMA EDIFICIO
- - - SAGOMA EDIFICIO + 5 MT