




ESTRATTO P.G.T.

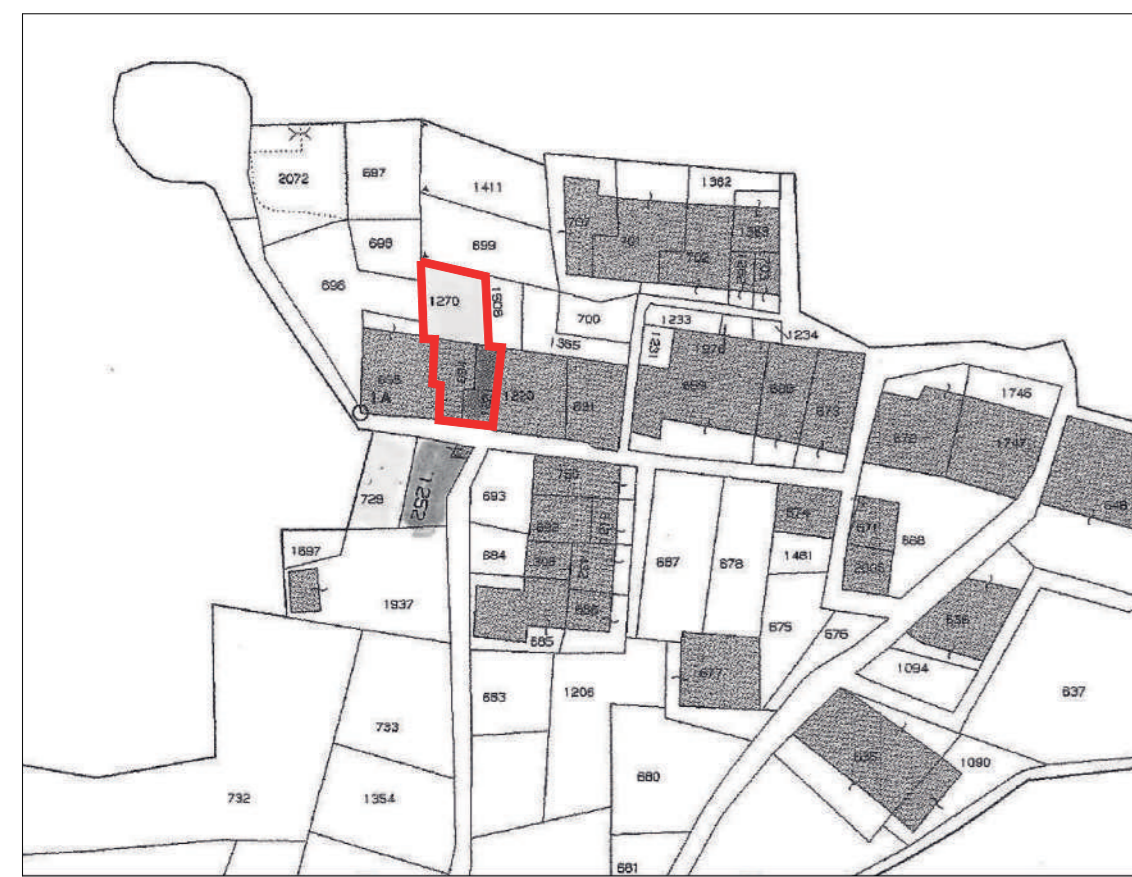


ESTRATTO MAPPA

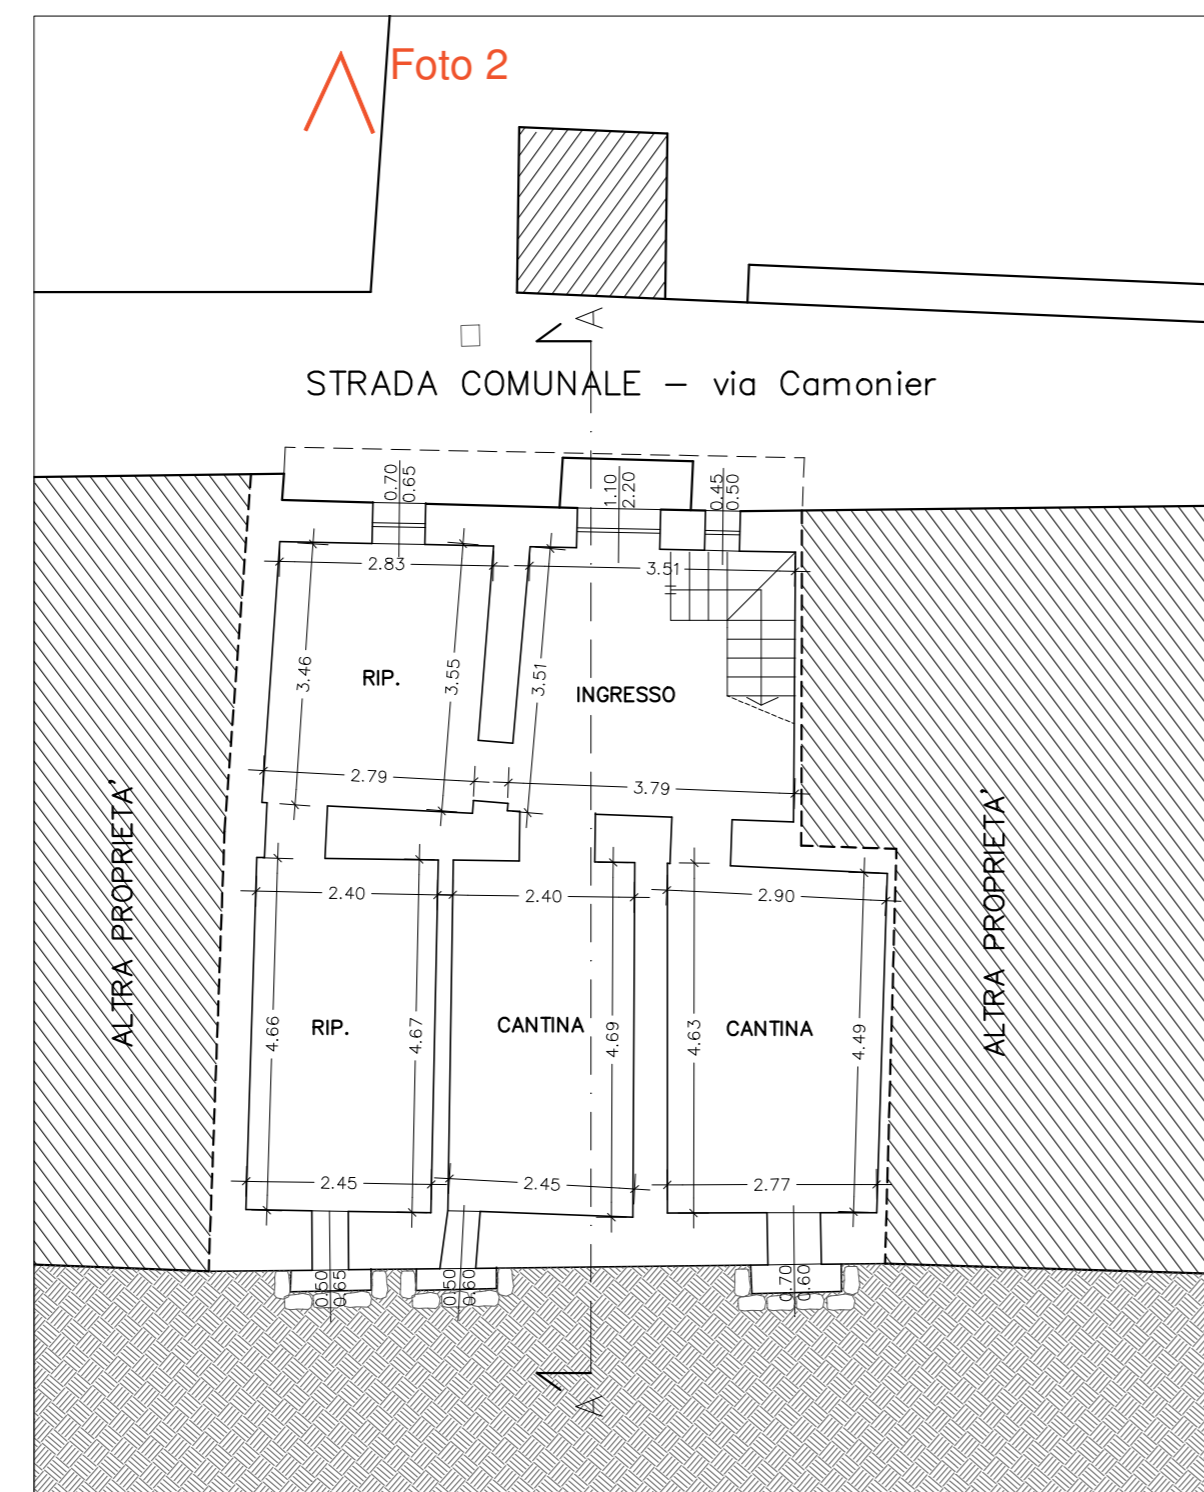


PIANO SEMINTERRATO

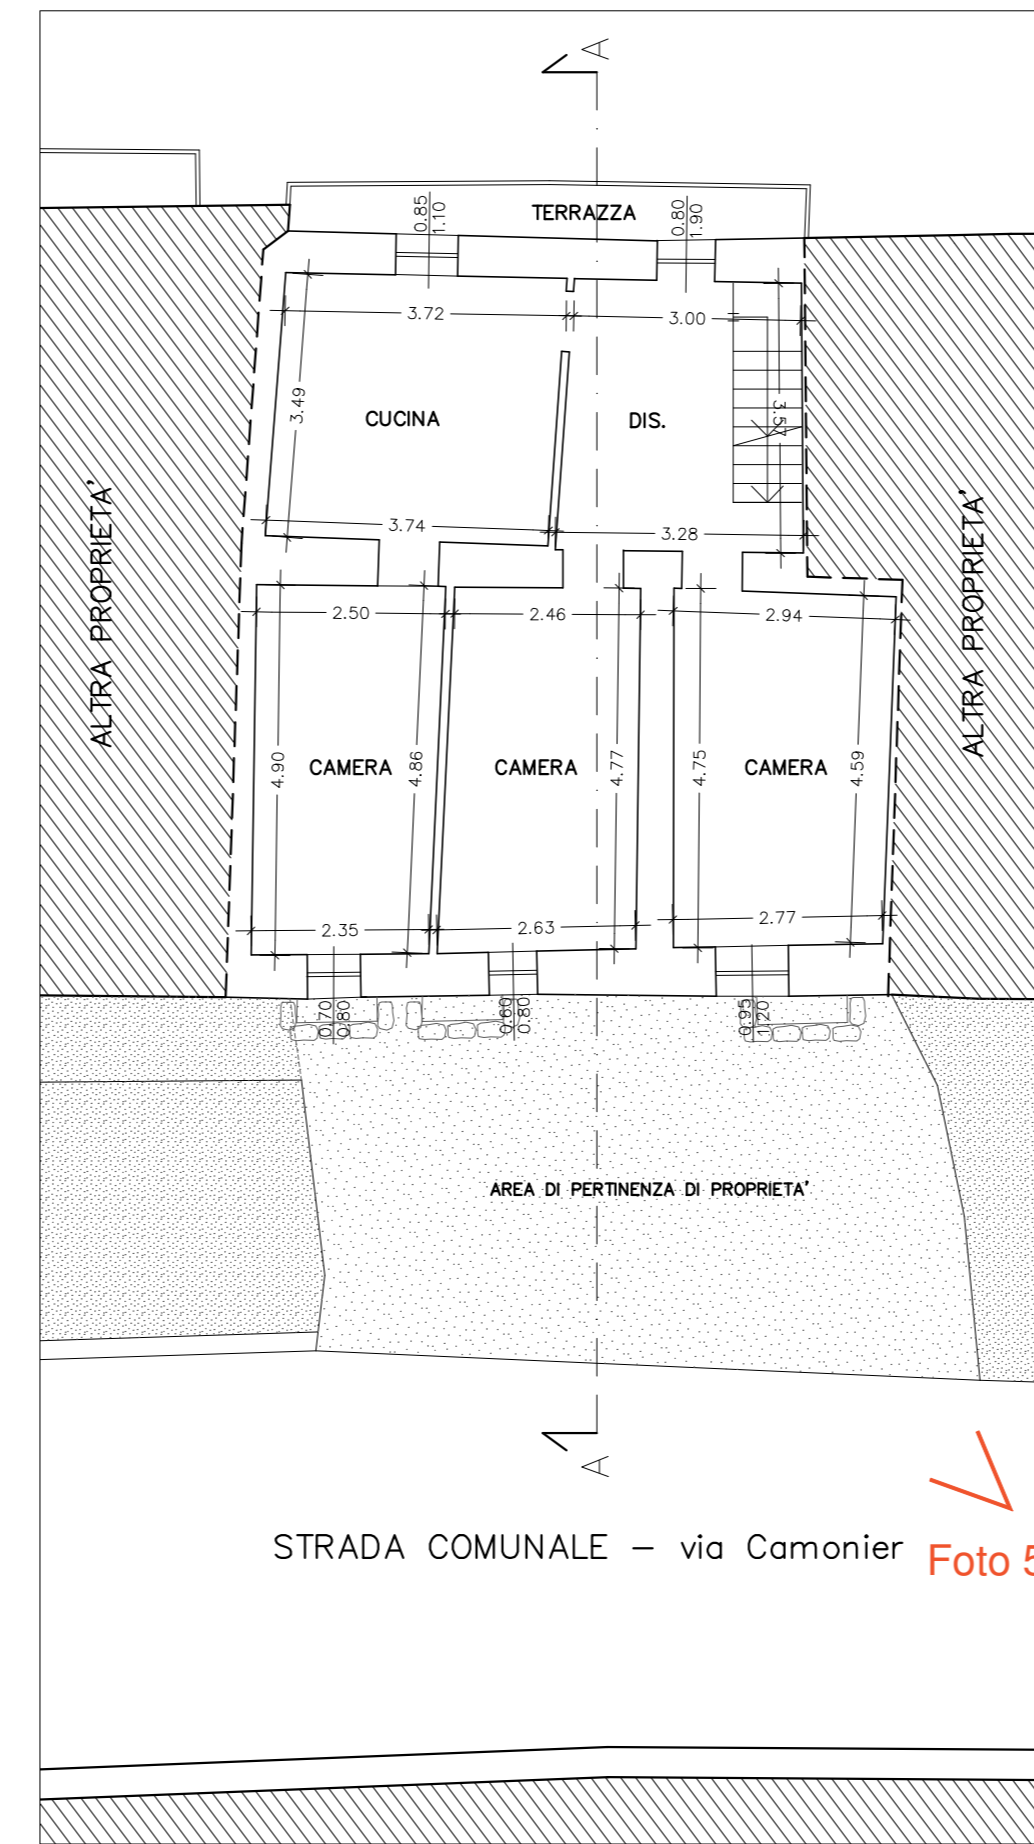


PIANO RIALZATO

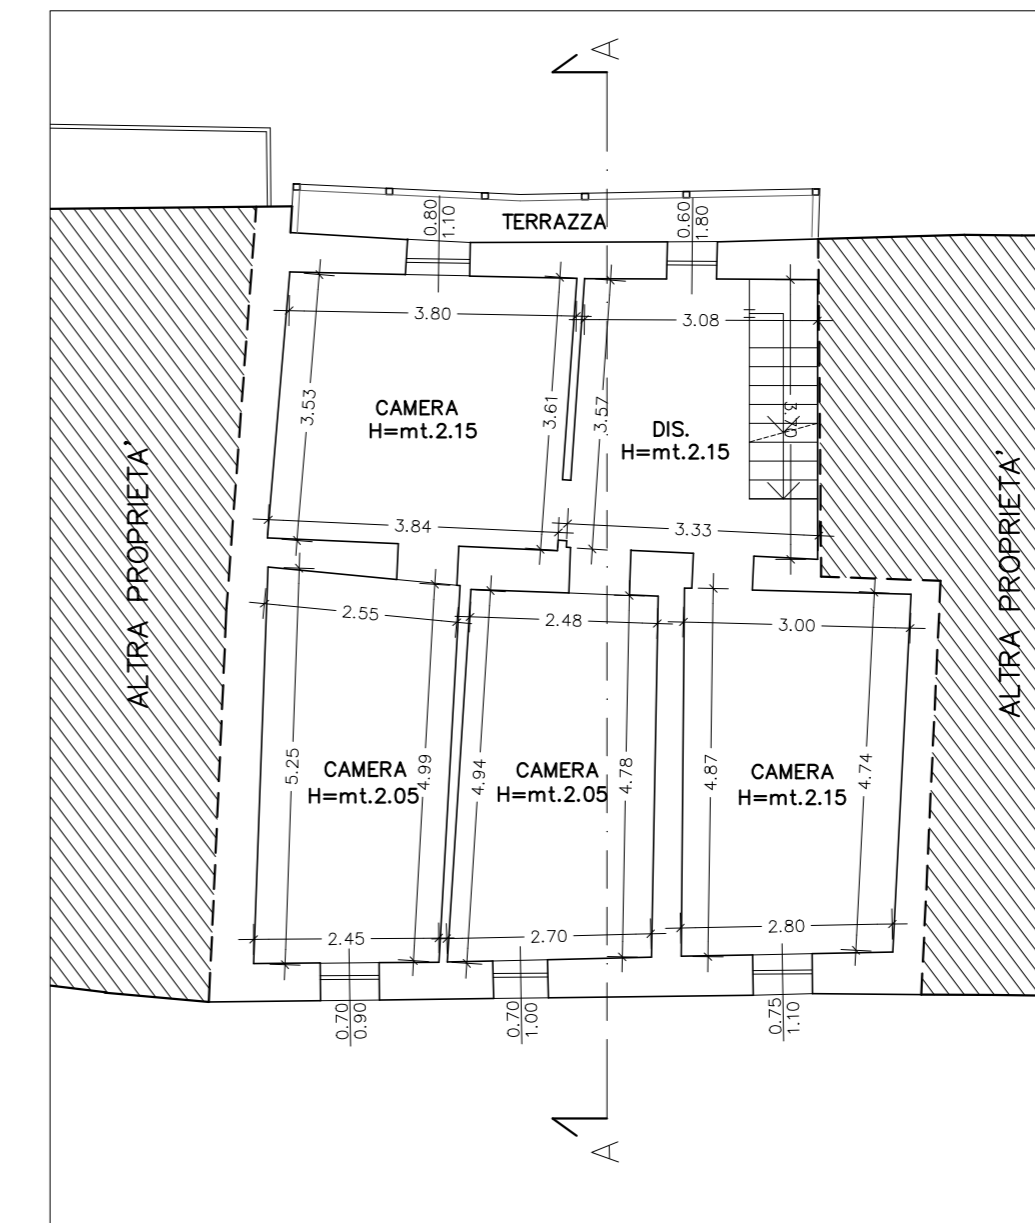

PIANO PRIMO

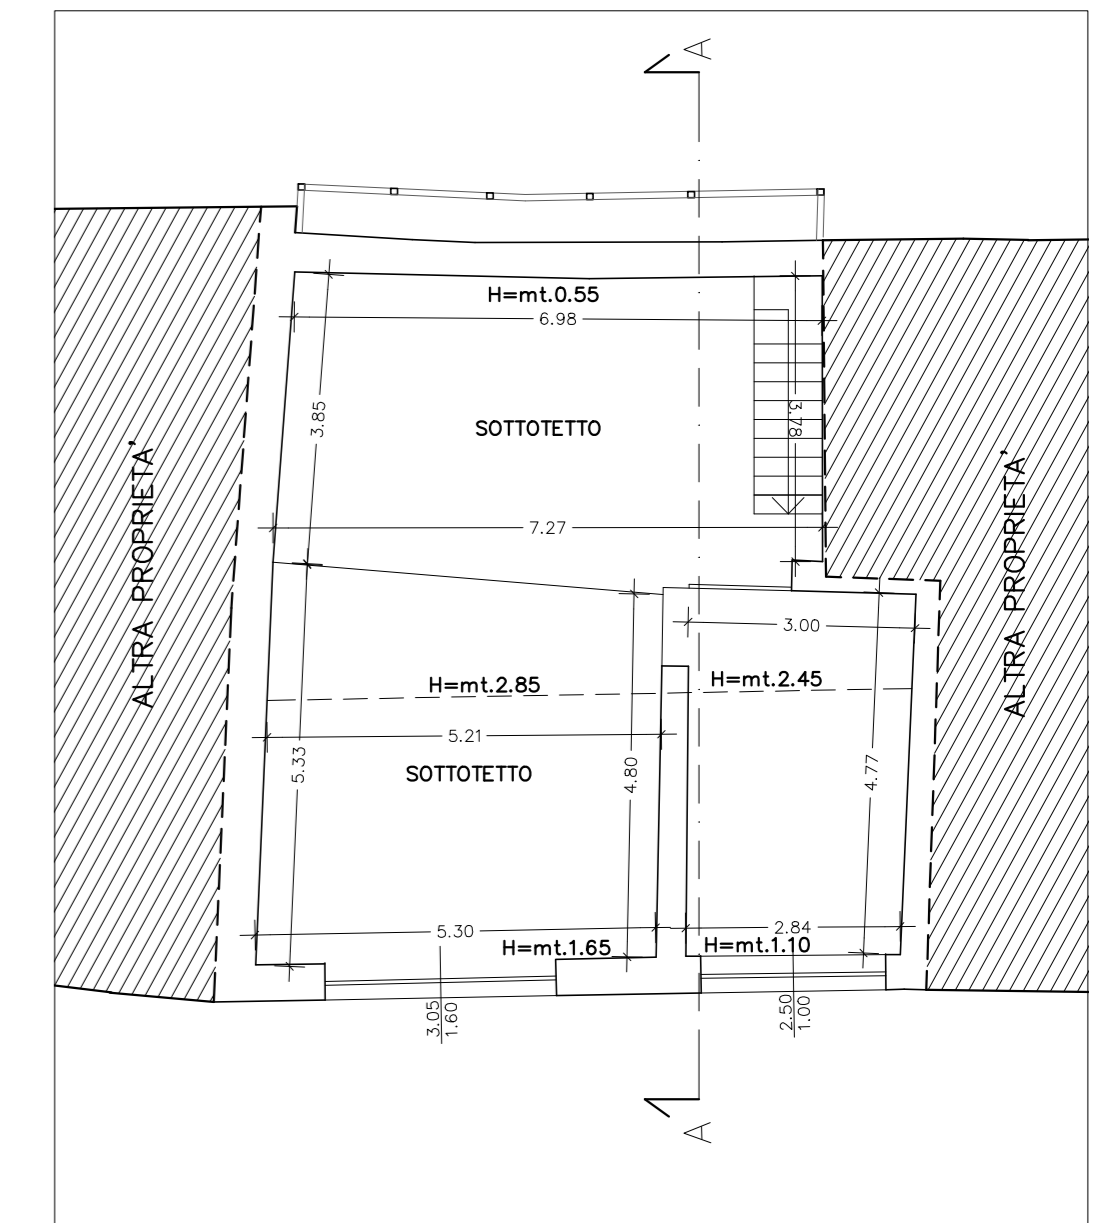

PIANO SOTTOTETTO

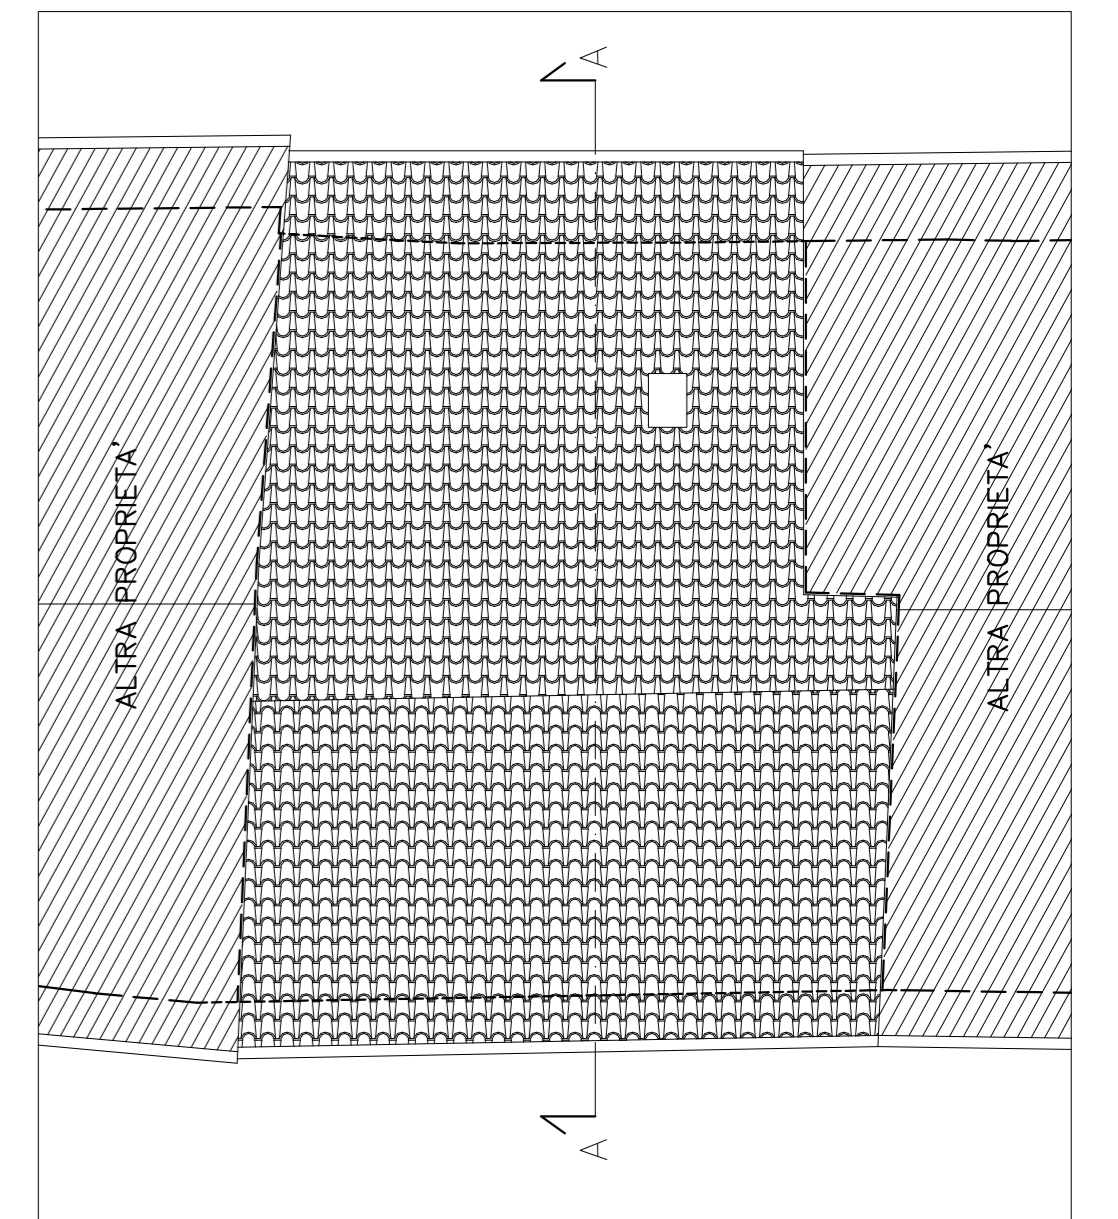

PIANO COPERTURA

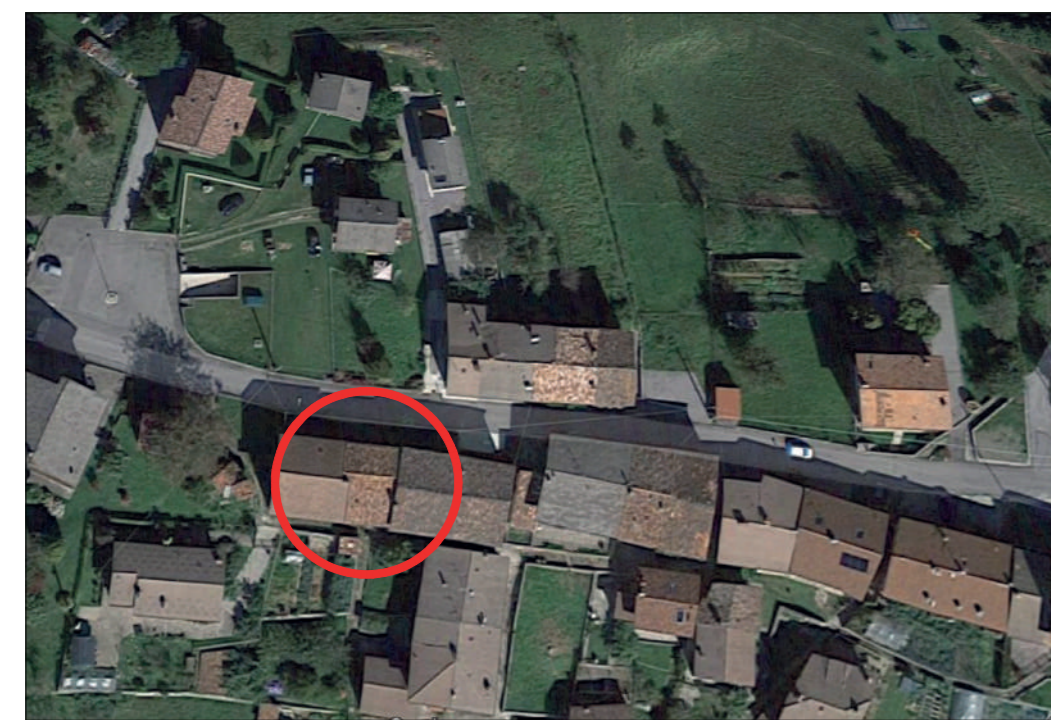


Foto 1 - Inquadramento generale



Foto 2 - Prospetto sud




Foto 3 - Strada a nord




Foto 4



Foto 5 - Prospetto nord

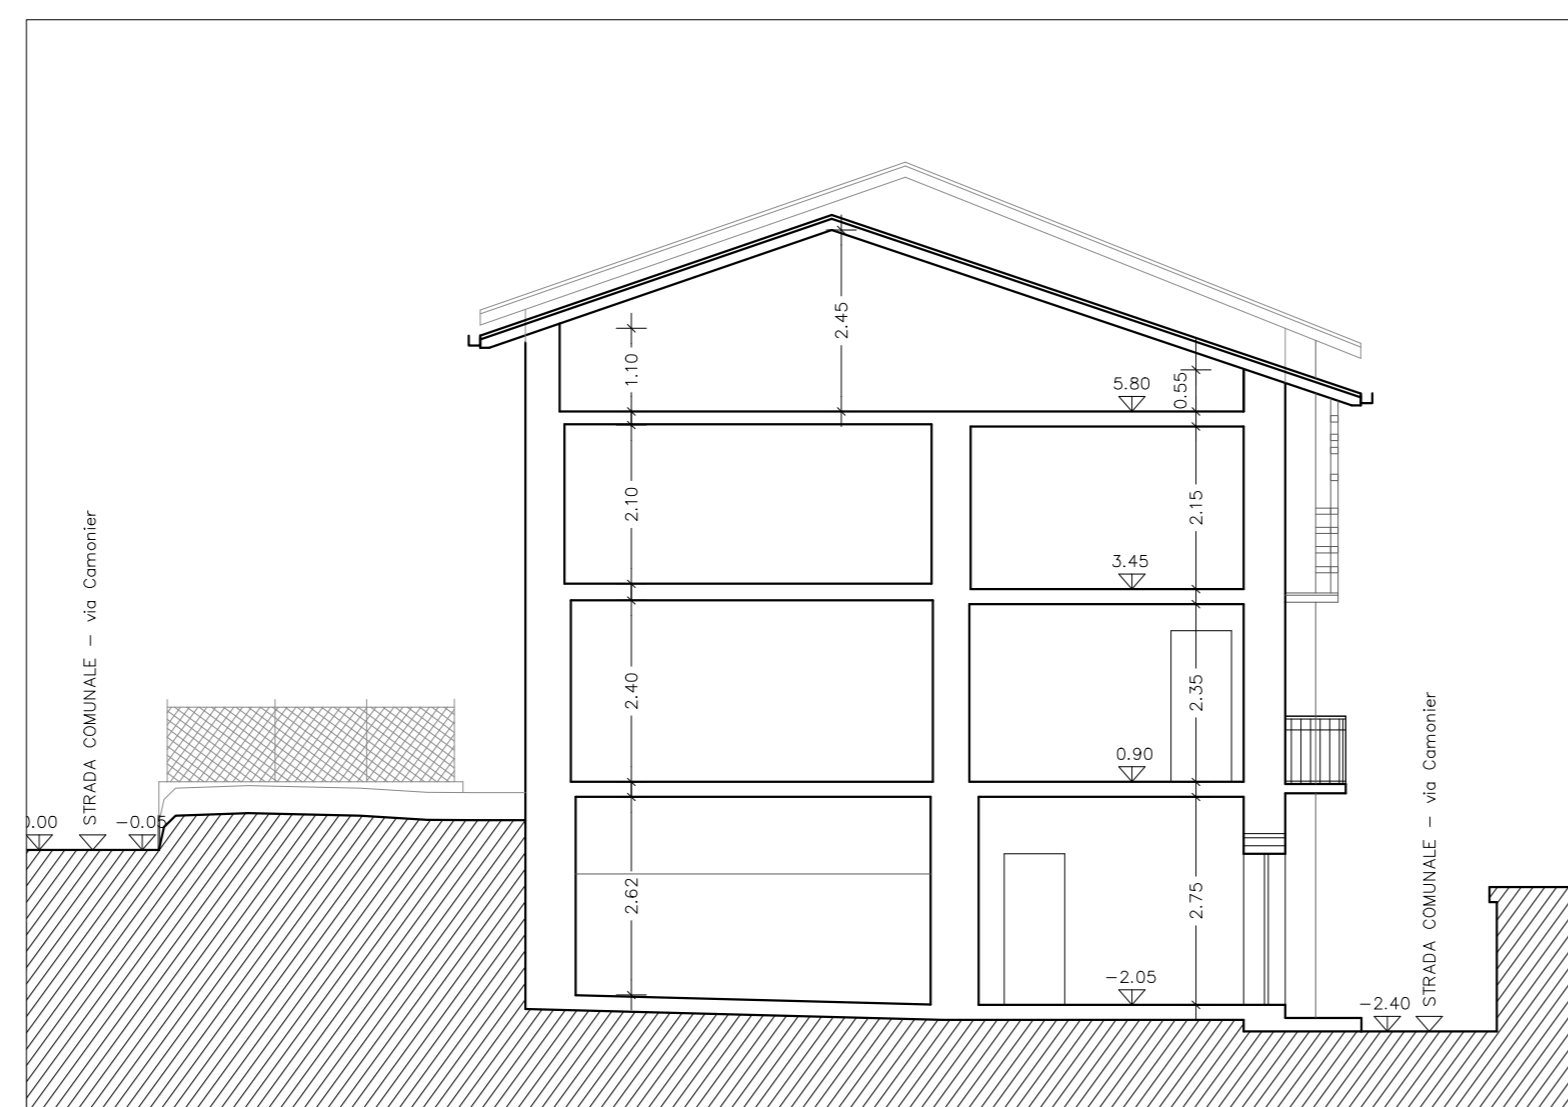

SEZIONE TRASVERSALE A/A

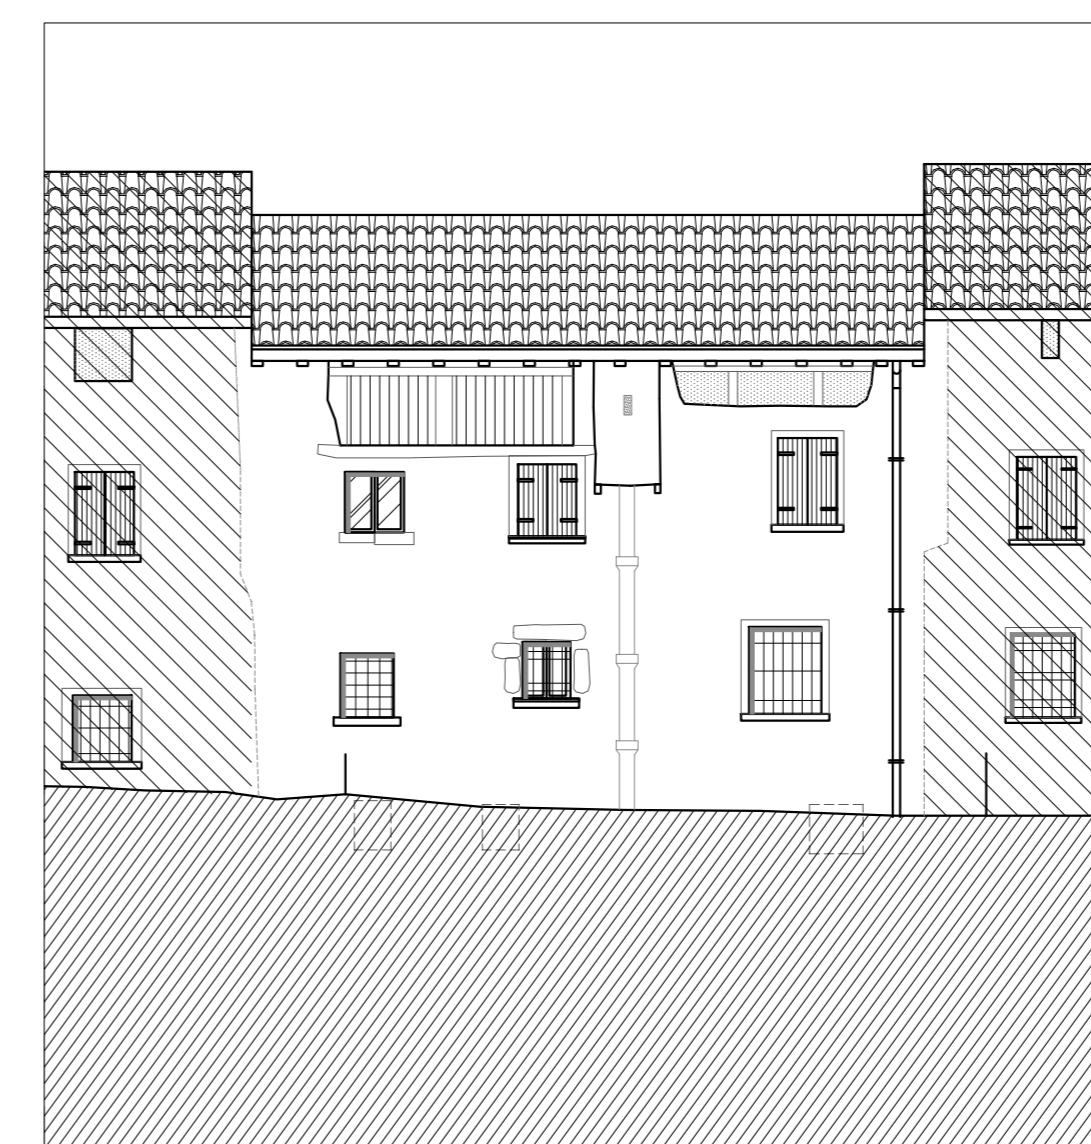

PROSPETTO LATO NORD



PROSPETTO LATO SUD

COMUNE DI ZOGNO
Provincia di Bergamo

COMMITTENTI
SONZOGNI LUISA - GRITTI FAUSTO
via Camonier n. 11, fraz. Somdenenna - Zogno (BG)

PIANO DI RECUPERO
INTERVENTO DI RISTRUTTURAZIONE PORZIONE DI FABBRICATO RESIDENZIALE IN VIA CAMONIER, FRAZIONE DI SOMDENNNA

Posizione catastale : N.C.E.U. mapp.le n. 729

SATO DI FATTO	N. Tavola:	Timbro:
INQUADRAMENTO PIANTE PROSPETTI SEZ. A/A	1	
DATA: Gennaio 2018	SCALA: 1:2000/100	

Ing. Midali Andrea
Ordine degli Ingegneri della Provincia di BG n° 2598
Studio via G. Crescenzi, 69/B - Bergamo

Geom. Berlerndis Gabriele
Albo dei Geometri della Provincia di BG n° 3692
Studio via P. Ruggieri, 41 - 24019 Zogno (BG)