




PIANO SEMINTERRATO

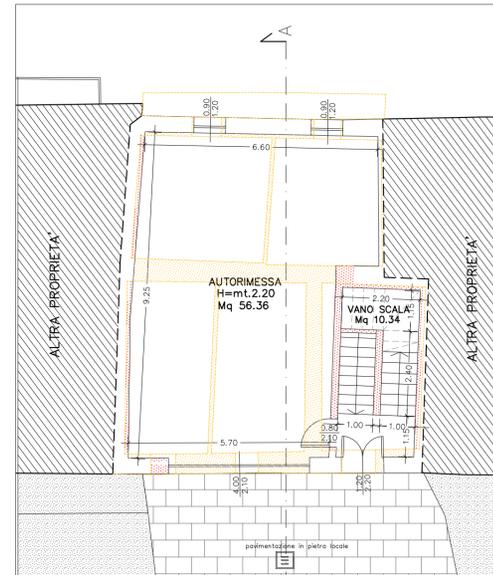


PIANO RIALZATO

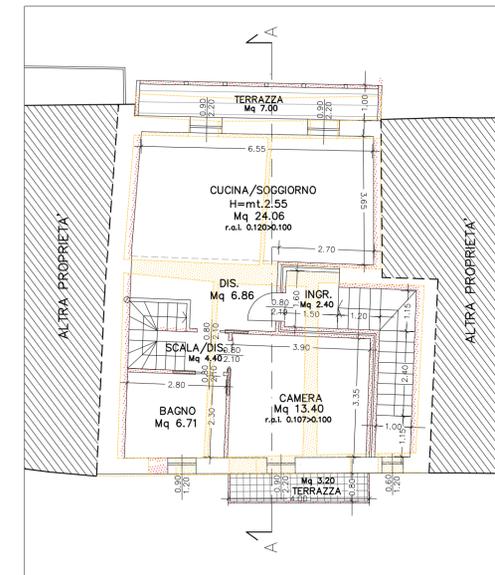


PIANO PRIMO

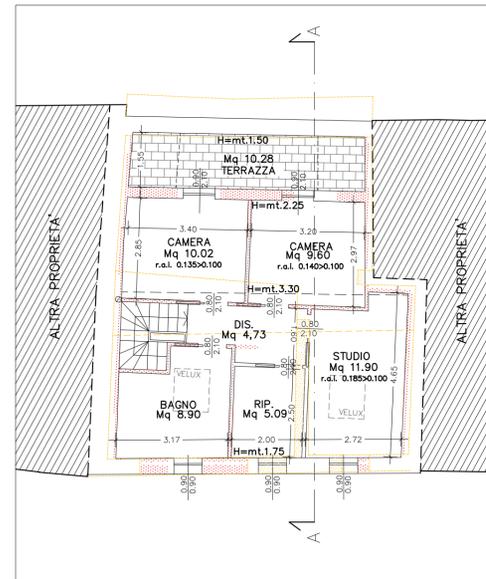


PIANO SOTTOTETTO

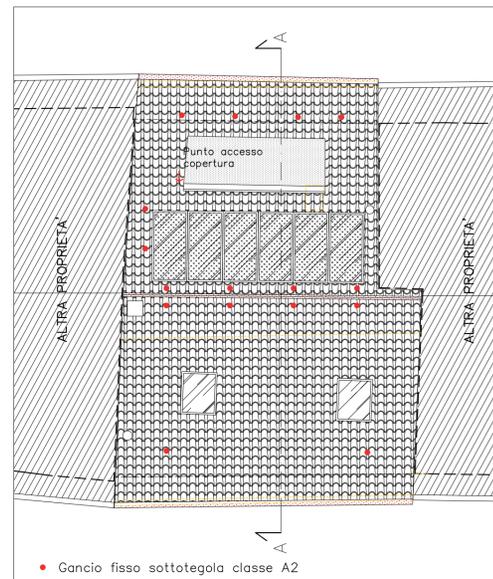

PIANOCOPERTURA

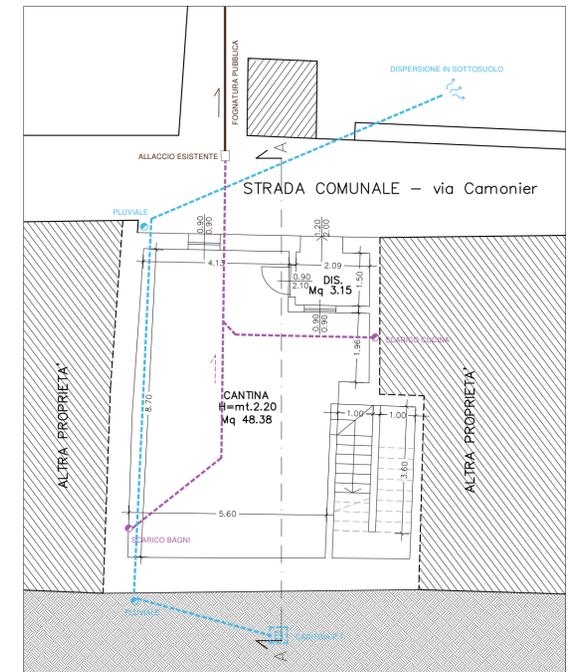

SCHEMA FOGNATURA

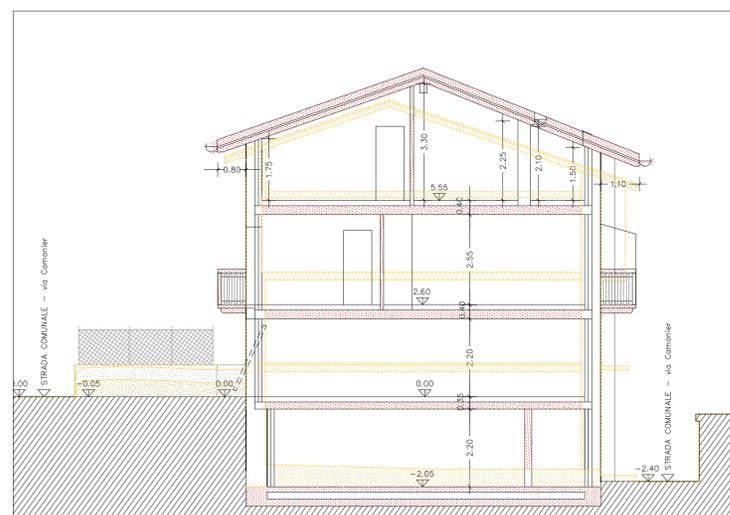


SEZIONE TRASVERSALE A/A



PROSPETTO LATO NORD



PROSPETTO LATO SUD

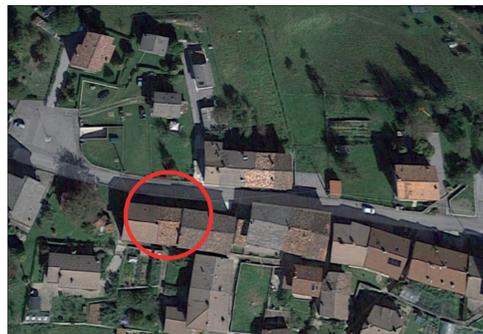

COMUNE DI ZOGNO
Provincia di Bergamo

COMMITTENTI

SONZOGNI LUISA - GRITTI FAUSTO
via Camonier 11, fraz. Somendenna - Zogno (BG)

PIANO DI RECUPERO

INTERVENTO DI RISTRUTTURAZIONE PORZIONE DI FABBRICATO RESIDENZIALE IN VIA CAMONIER, FRAZIONE DI SOMENDENNA

Posizione catastale : N.C.E.U. mapp.le n. 729

TAVOLA DI SOVRAPPOSIZIONE

N. Tavola:

Timbro:

PIANTE PROSPETTI SEZ. A/A

3

DATA:

Gennaio 2018

SCALA:

1:100

Ing. Midali Andrea
Ordine degli Ingegneri della provincia di BG n° 2598
Studio Via G. Crescenzi, 65/a - Bergamo

PROGETTISTI:
Geom. Berlermdis Gabriele
Albo dei Geometri della provincia di BG n° 3692
Studio Via P. Ruggeri, 41 - 24019 Zogno (BG)