


Documento di Piano


Indagini preliminari



Comune di
Zogno
Provincia di Bergamo

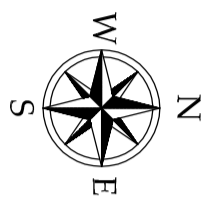

VARIANTE GENERALE AL PIANO DI GOVERNO DEL TERRITORIO

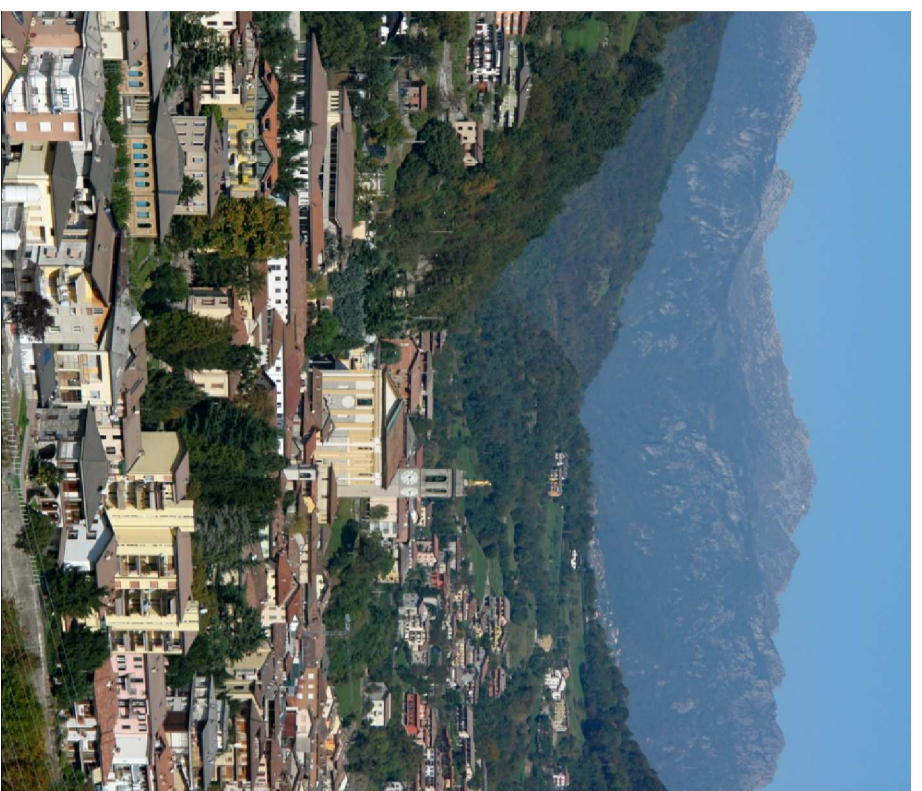

INQUADRAMENTO TERRITORIALE

TAV 01

Scala 1 : 35.000

DVA ARCHITECTURE S.r.l.
dati scala: Consulenza in Vasta

Cuma/Zogno Giugno 2022
CRIPPO DI LAURO -
DVA ARCHITECTURE S.r.l.
Consulenze

dati scala: Consulenza in Vasta
per: Lavorazione

- LEGENDA:**
- Confine Amministrativo Comune di Zogno
 - Perimetrazione della Comunità Montana Valle Brembana
 - RETE DELLA MOBILITA':**
 - Autostrada A4 Milano-Venezia
 - Rete della grande viabilità
 - Rete Ferroviaria
 - Aeroporti civili
 - Caselli Autostradali

