



Documento di Piano Indagini preliminari

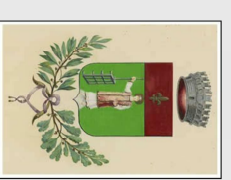


Comune di
Zogno
Provincia di Bergamo

VARIANTE GENERALE AL PIANO DI GOVERNO DEL TERRITORIO

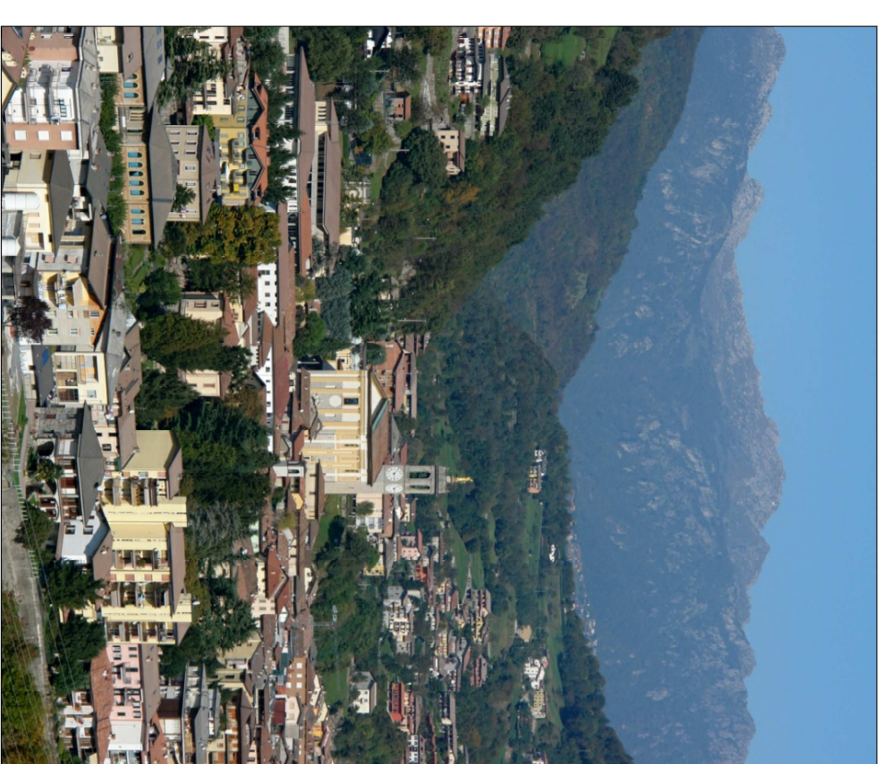

ISTANZE PARTECIPATIVE
AL PROCEDIMENTO DI VARIANTE GENERALE
TAV 08
Scala 1 : 10.000

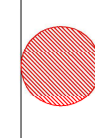 **LEGENDA:**
Istanze successive alla pubblicazione dell'avviso
di avvio degli studi della Variante generale al PGT
Vedi elenco allegato

