


**Documento di Piano**  
Indagini Preliminari



**VARIANTE GENERALE**  
**AL PIANO DI GOVERNO**  
**DEL TERRITORIO**

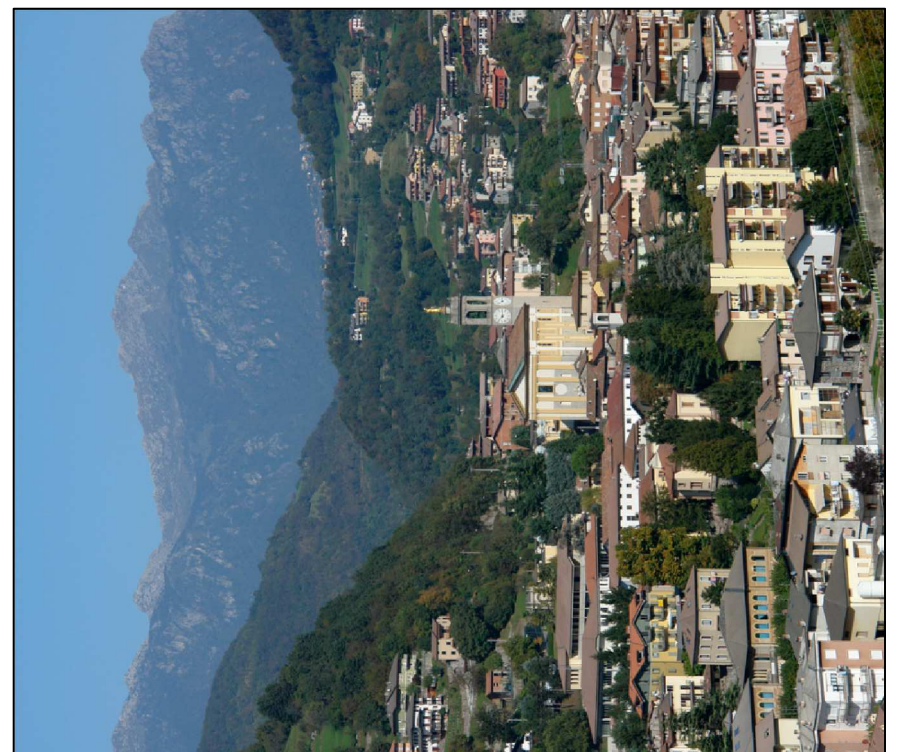

**VINCOLO IDROGEOLOGICO**  
Sezioni catastali di Grumello dei Zanchi  
Poscante, Piazza Marina e Stabello  
(Fonte 2011)

TAV. C1  
Scala 1:10.000

PROGETTO E REDAZIONE  
ING. GIOVANNI BATTISTA VIGNATI  
ING. GIULIO VIGNATI  
ING. GIULIO VIGNATI  
ING. GIULIO VIGNATI

PIA. BENTONUTTI & C. S.p.A.  
Via S. Giovanni, 10 - 24121 Bergamo