




326.6

309.22

309.27

AREA MERCATO
 Planimetrica
 C.A.I.A. - 1/500

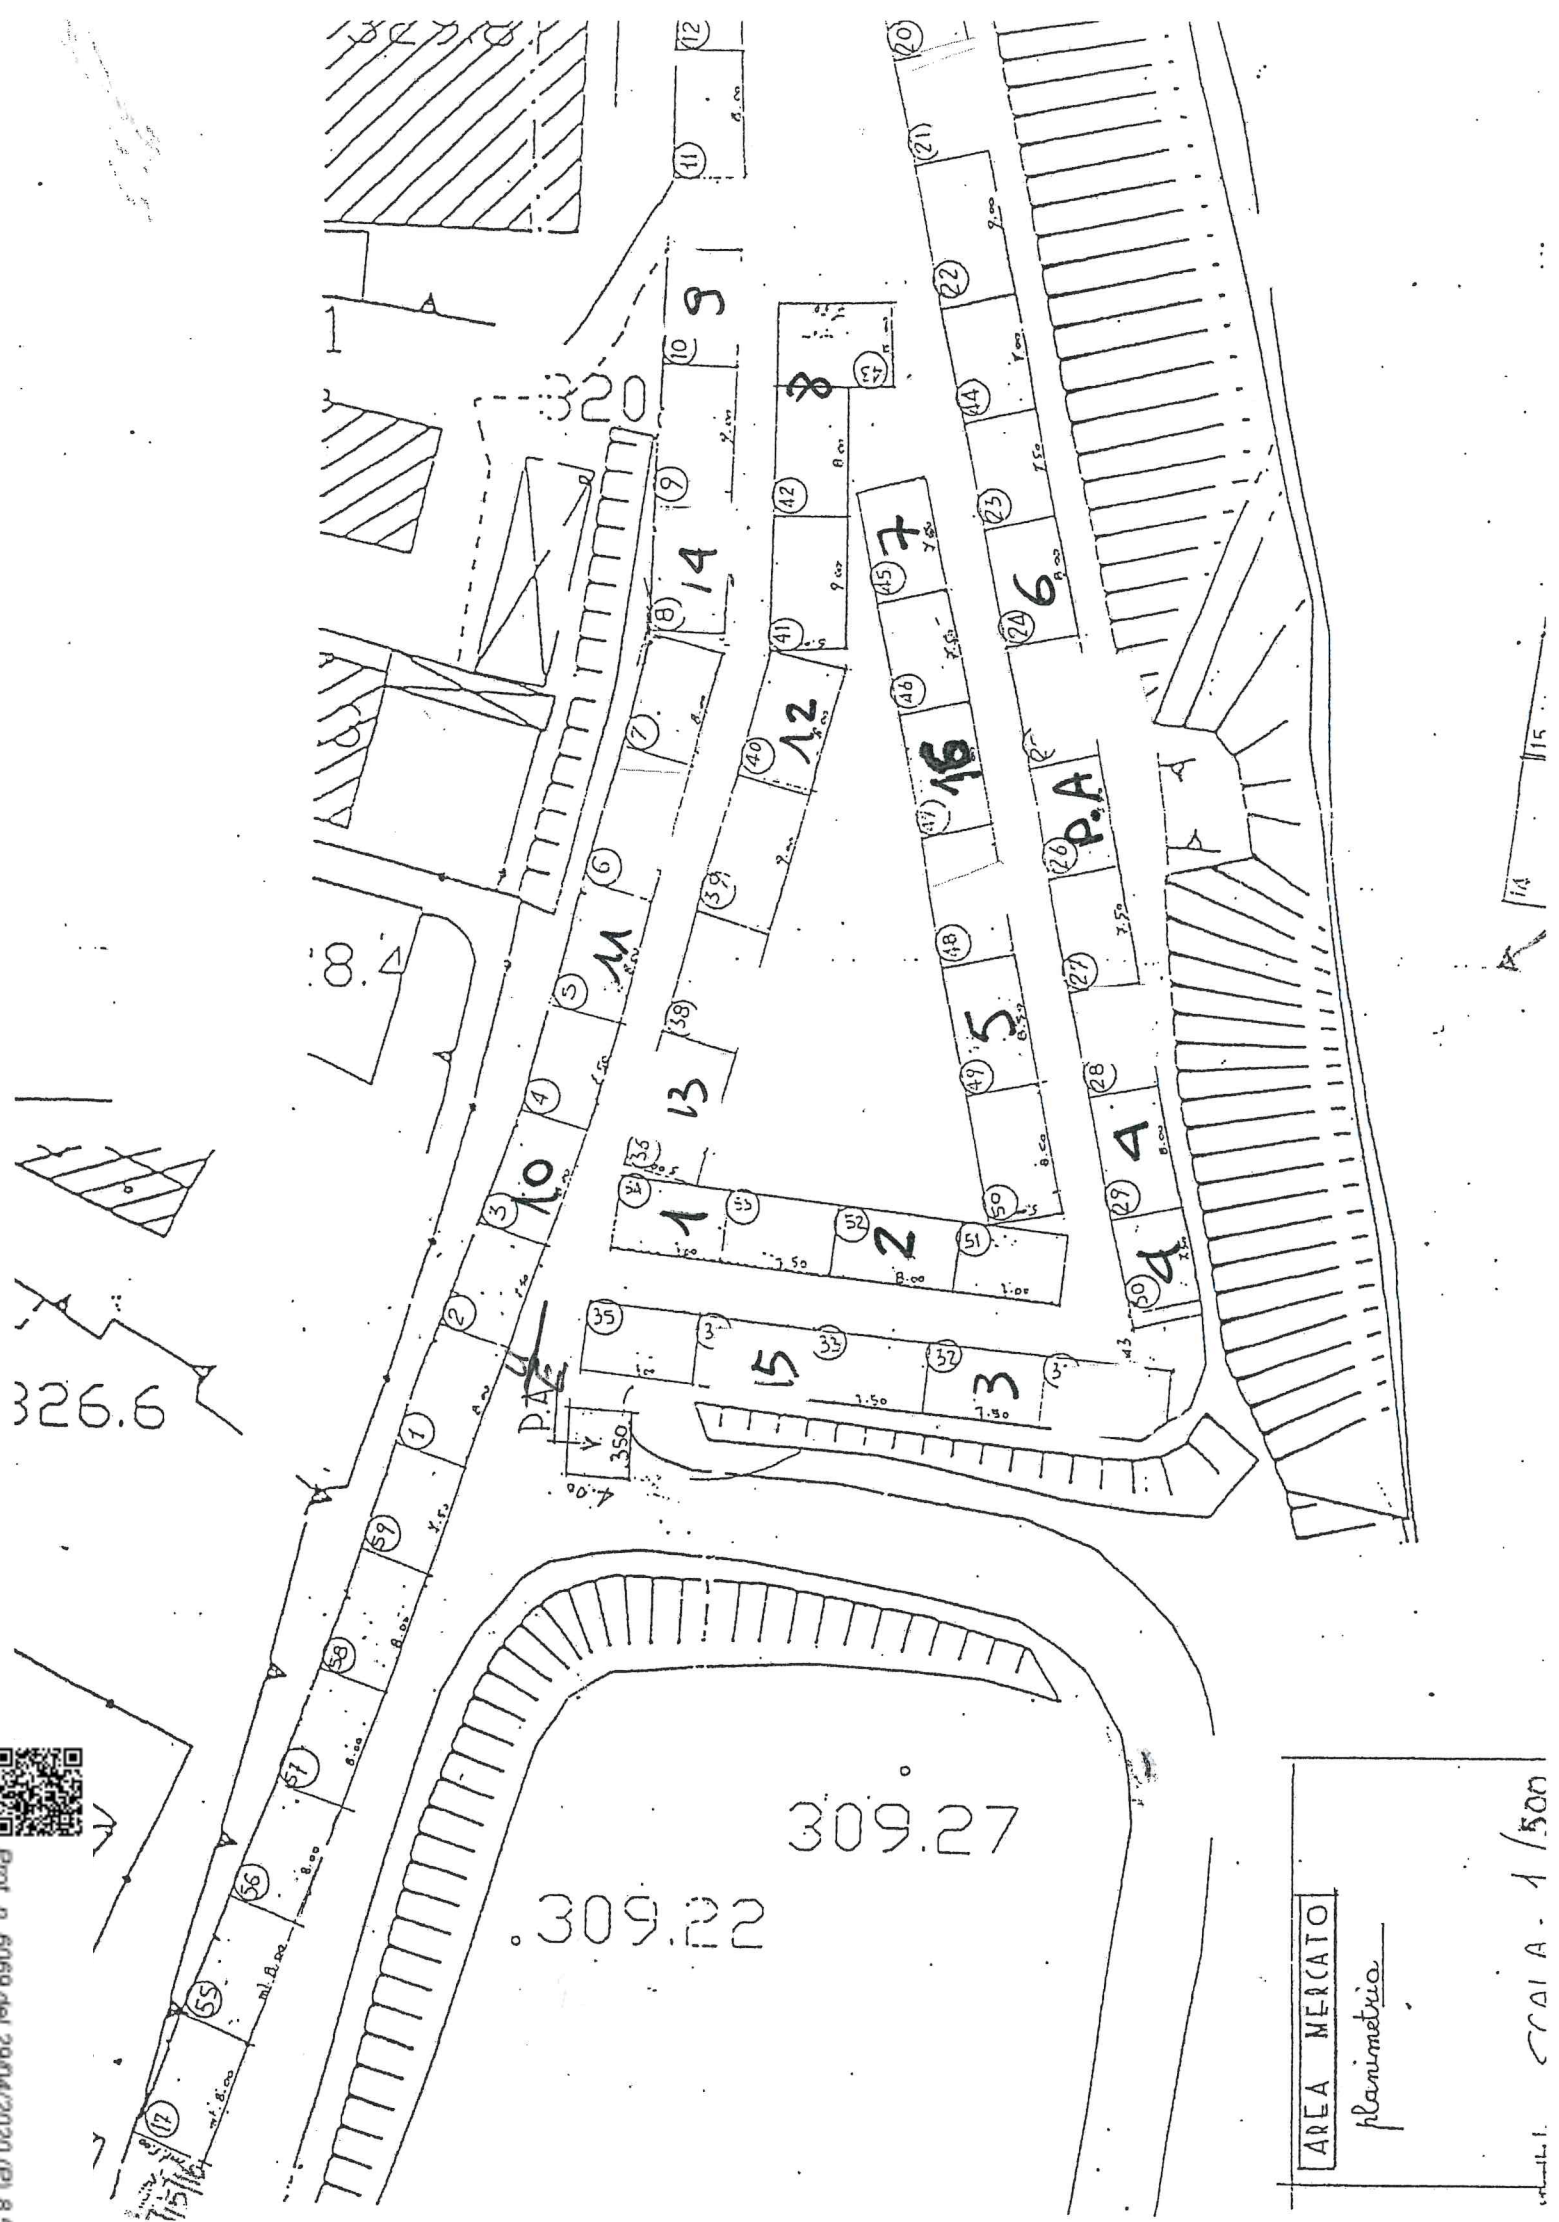

		VECCHIO POSTEGGIO		POSTEGGIO EMERGENZA COVID	
1	DOLCI MICHELE	54 INVARIATO		INVARIATO	
2	CERIMBELLI ALEX ORTOFRUTTA	52 INVARIATO		INVARIATO	
3	MAGRI MIRKO	31		32	
4	DOLCI CREAZIONI DI PEZZOTTA STEFANO E C. S	27 E 28		29 E 30	
5	ROTA ROBERTO	26		49	
6	FRUTTA E VERDURA SAVOLDI MARIO E C. SNC	24 INVARIATO		INVARIATO	
7	TONOLINI FRANCESCO (ex Giuseppe)	45 INVARIATO		INVARIATO	
8	GHERARDI SANTINA	42 E 43 INVARIATO		INVARIATO	
9	ALBERGONI GIOVANNI ALESSANDRO	44		10	
10	OFFREDI ETTORE, CHIARA E C. SNC	3 INVARIATO		INVARIATO	
11	LOCATELLI GIOVANNI	DA 13		5	
12	TESTORI BENEDETTO	40 INVARIATO		INVARIATO	
13	OLDANI ELENA	60		36	
14	RIZZI GIACOMO G. e C. Snc	19		8	
15	LA BOTTEGA DEL POLLO SNC	39		34	
16	BOSIO FRANCESCO	59		47	
PA	MUSSETTI MASSIMO	PA		PA	26