


2 PIANTA LIVELLO STRADA



1 PIANTA LIVELLO TERRA (ARGINE)

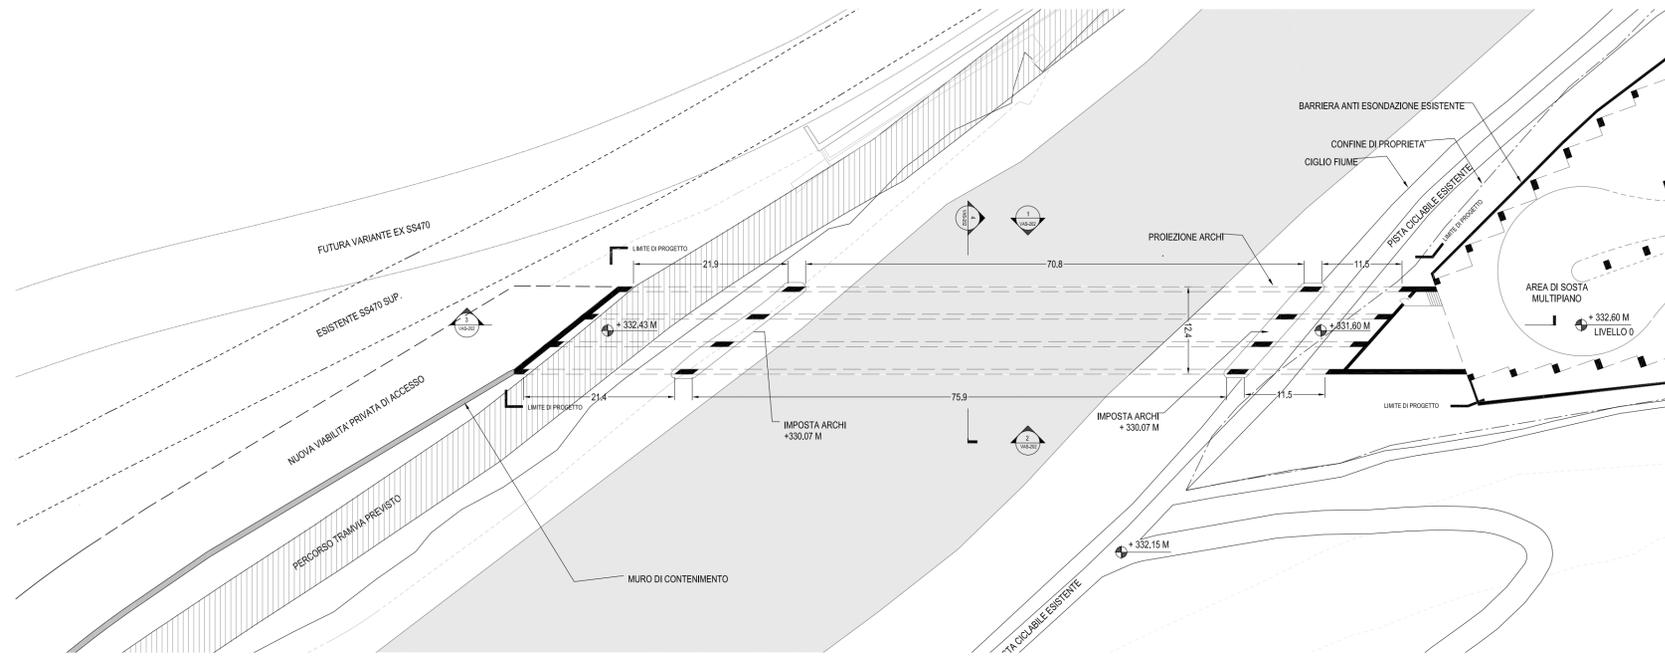

S.PELLEGRINO FLAGSHIP FACTORY
ALDERO



COMUNE DI ZOOGO
Piazza Italia 8
24019 - ZOOGO (BG)
ITALIA

TITOLARE
S.PELLEGRINO
LOCALITA' RUSPINO
24016 - SAN PELLEGRINO TERME (BG)
ITALY

PROGETTO ARCHITETTONICO
BIG
61 BROADWAY, SUITE 3300
NEW YORK, NY 10006, USA
T +1 347 348 4141

PROGETTO ESECUTIVO
"Area di Sosta e Ponte di Collegamento"
ATELIER VERTICALE ARCHITETTI
VIA NINO COLLA 23
MILANO 20127, ITALY
T +39 36 6347 7561

PROGETTO ESECUTIVO
"Nuova Viabilità di accesso allo stabilimento"
ETS S.p.A.
Engineering and Technical Services
VIA MAZZO 32
VILLA STABIANE (BG) 24018
T +39 035 6313111

DATA	DESCRIZIONE
30/10/2017	EMISSIONE


TITOLARE
Serpellegino S.p.A.

RESPONSABILE PROGETTO "Area di Sosta e Ponte di Collegamento" Arch. Stefano Tagliacarne	RESPONSABILE PROGETTO "Nuova Viabilità di accesso allo stabilimento" Ing. Giambattista Peretti
---	--

A TERMINE DI LEGGE IL PROGETTISTA SI RISERVA LA PROPRIETA' DI QUESTO ELABORATO CON DIVIETO DI RIPRODURLO O RENDERSILO COMUNQUE NOTO A TERZI IN CARENZA DI NOSTRO CONSENSO SCRITTO PREVENTIVO.

VAS- Verifica Preliminare - Scoping

KEY PLAN

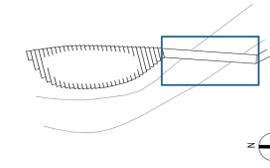

TITOLO ELABORATO

PONTE
PIANTE

PROGETTO N°
16512
TAVOLA N°
SCALA
1 : 500
FORNITO
A 1
DATA
30/10/2017

VAS-201