



Comune di
Zogno
Provincia di Bergamo



**VARIANTE GENERALE
AL PIANO DI GOVERNO
DEL TERRITORIO**




STATO DI FATTO E DI DIRITTO
TAV. CsA/3 - Settore sud/ovest
Scala 1:5.000

DVA ARCHITECTURE S.r.l.
dot. arch. Giovambattista De Vecchi

Cumo/Zogno 31/05/2022

GRUPPO DI LAVORO:
DVA ARCHITECTURE S.r.l.
Comune

dot. arch. Giovambattista De Vecchi
arch. Marina Zambianchi
p.a. Fabrizio Rivaldi

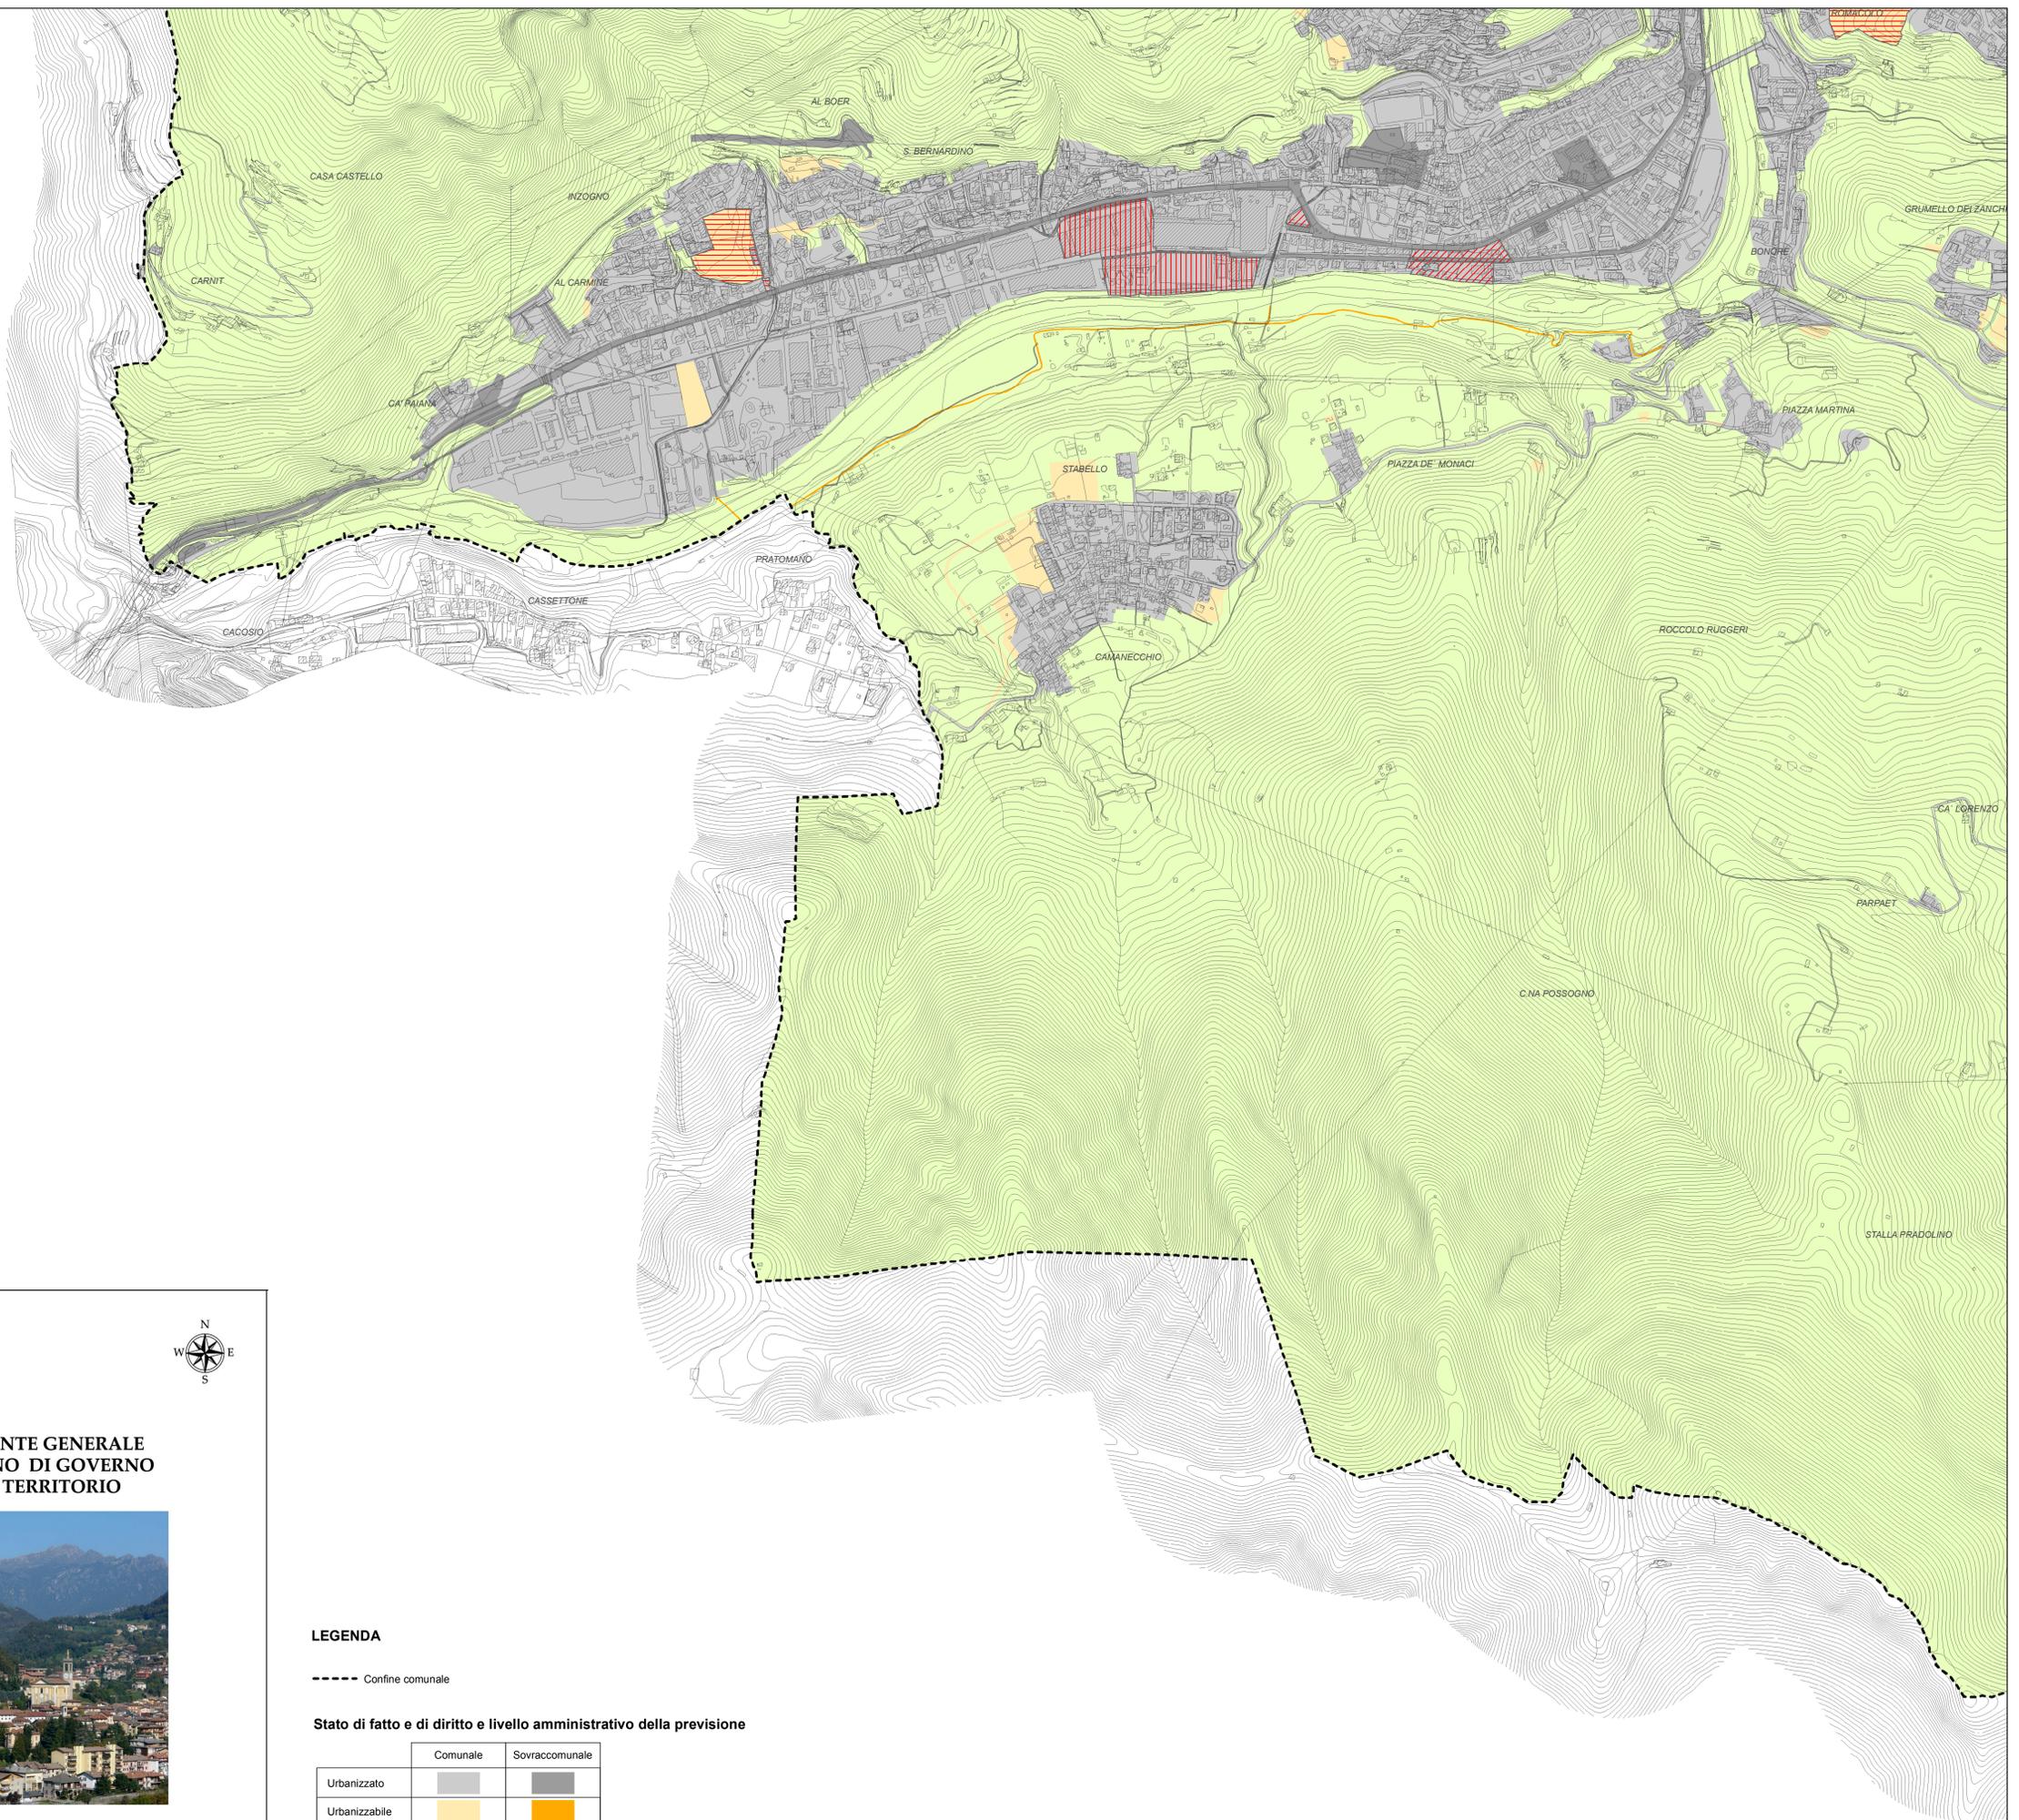

LEGENDA

----- Confine comunale

Stato di fatto e di diritto e livello amministrativo della previsione

	Comunale	Sovracomunale
Urbanizzato		
Urbanizzabile		
Libero		

Destinazione d'uso degli AT

- Residenziale
- Produttivo
- Servizi