


Da Rota a Pesenti/Gamba
142,03 mq

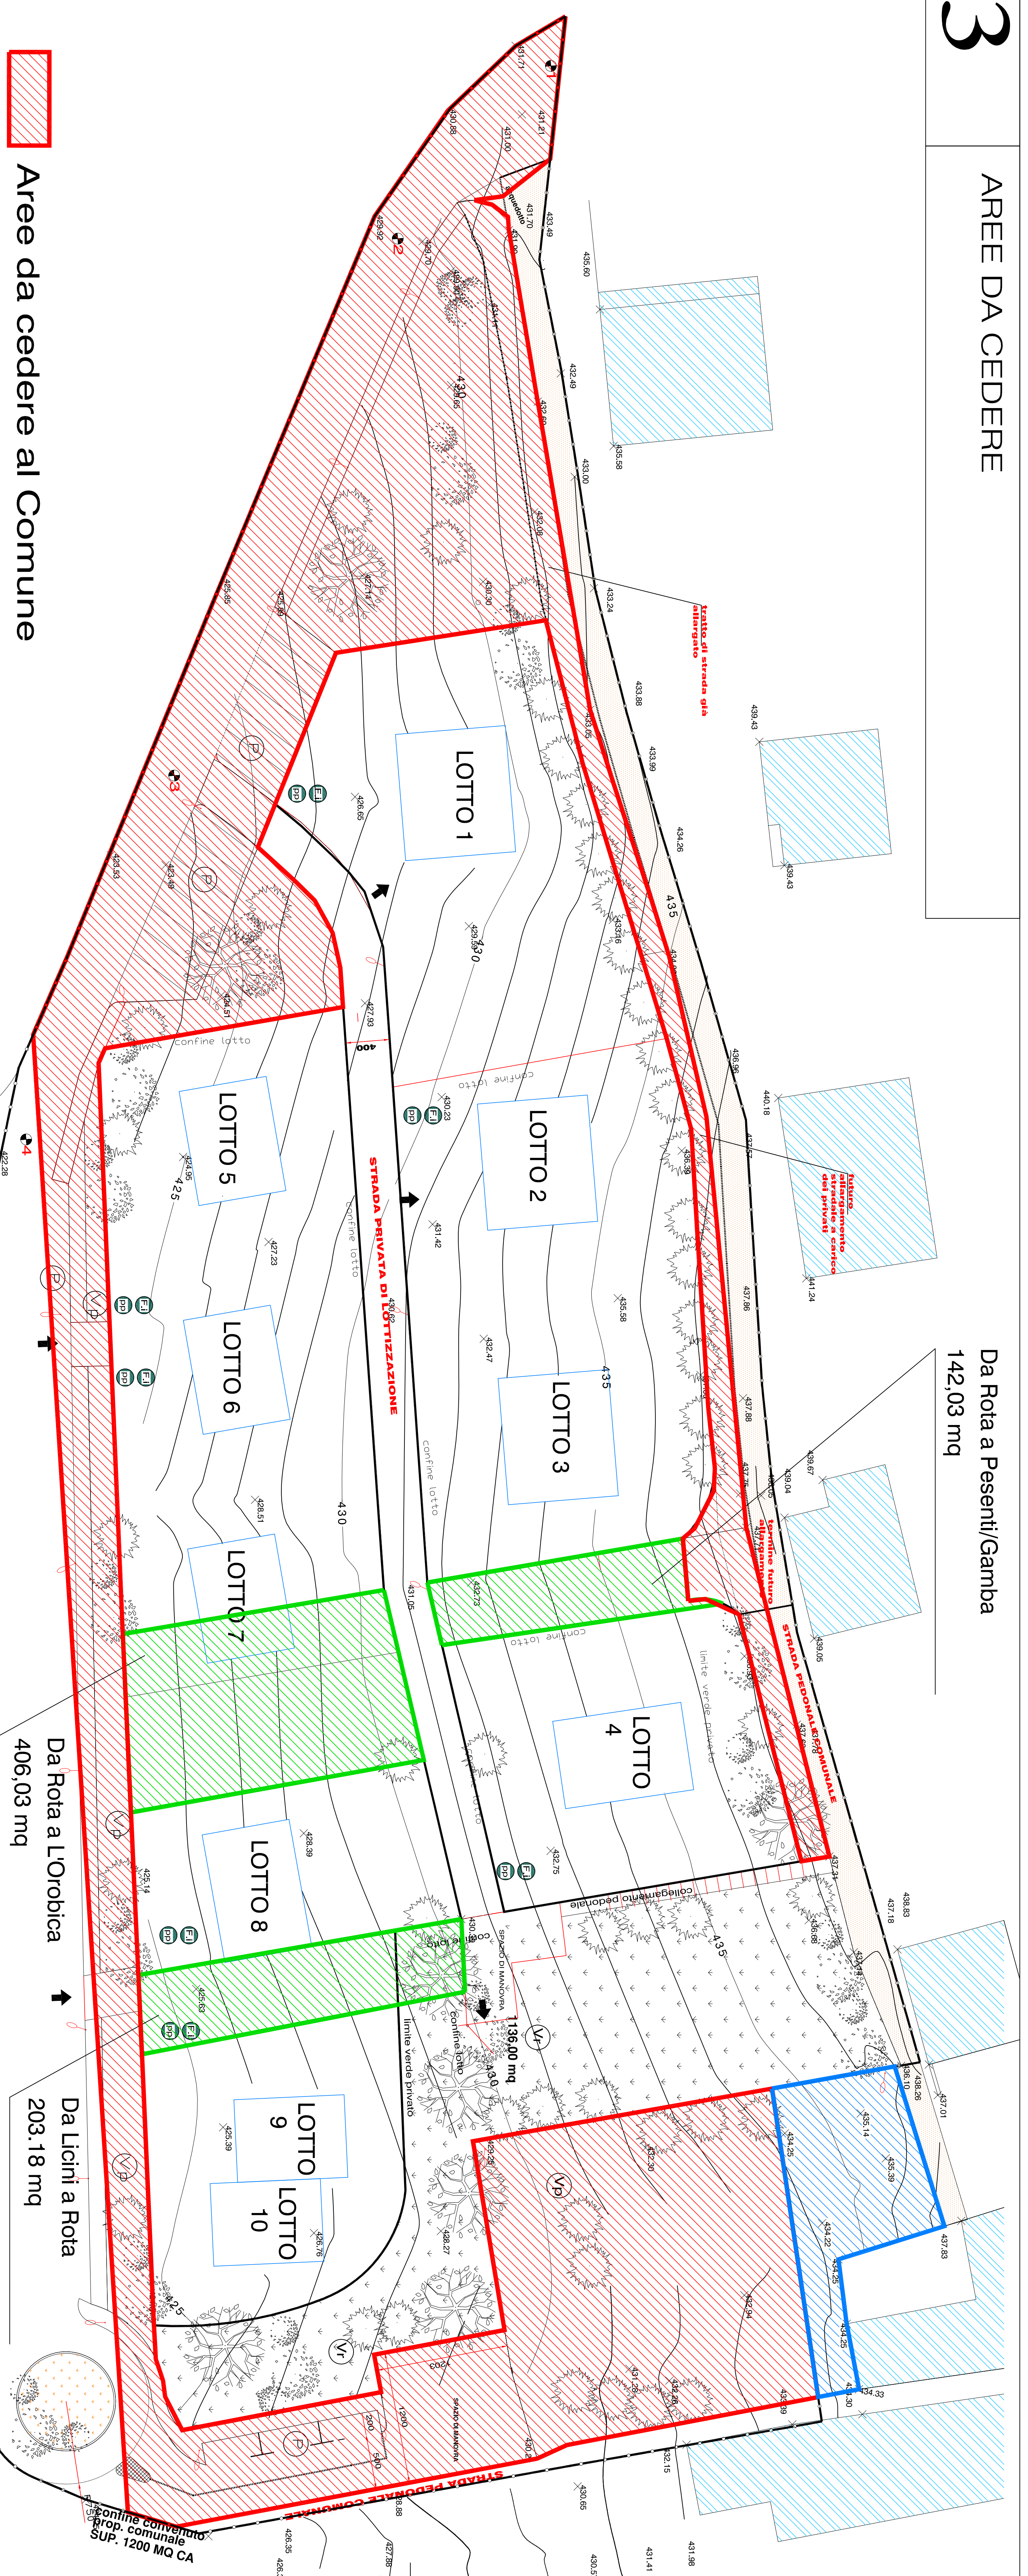

- Aree da cedere al Comune
- Scambio Aree fra lottizzanti
- Aree da cedere in surplus

Aree standard
prop. comunale
1200 mq ca.

Da Rota a L'Orobica
406,03 mq

Da Licini a Rota
203,18 mq

DATA		15.05.2012	
SCALA		1:1000	
AUTORE		Studio Professionale Architetto G. Santoro	
PROGETTO		COMUNE DI ZOZNO AMBITO TERRITORIALE AT_11_16246 LOC. LALIO FRAZIONE POSCANTE	
PRODOTTO		LORIBICA S.R.L. LONI GIORGIANO GIOVANNI - CONTATO MARISA ROTA DAVID FRANCESCO CURINI ISABELLA PARENTI RENZO - GAMBÀ CARMELA MARIA RINALDI SIMONE GIUSEPPE - INFANTILIA	

Aree da cedere