

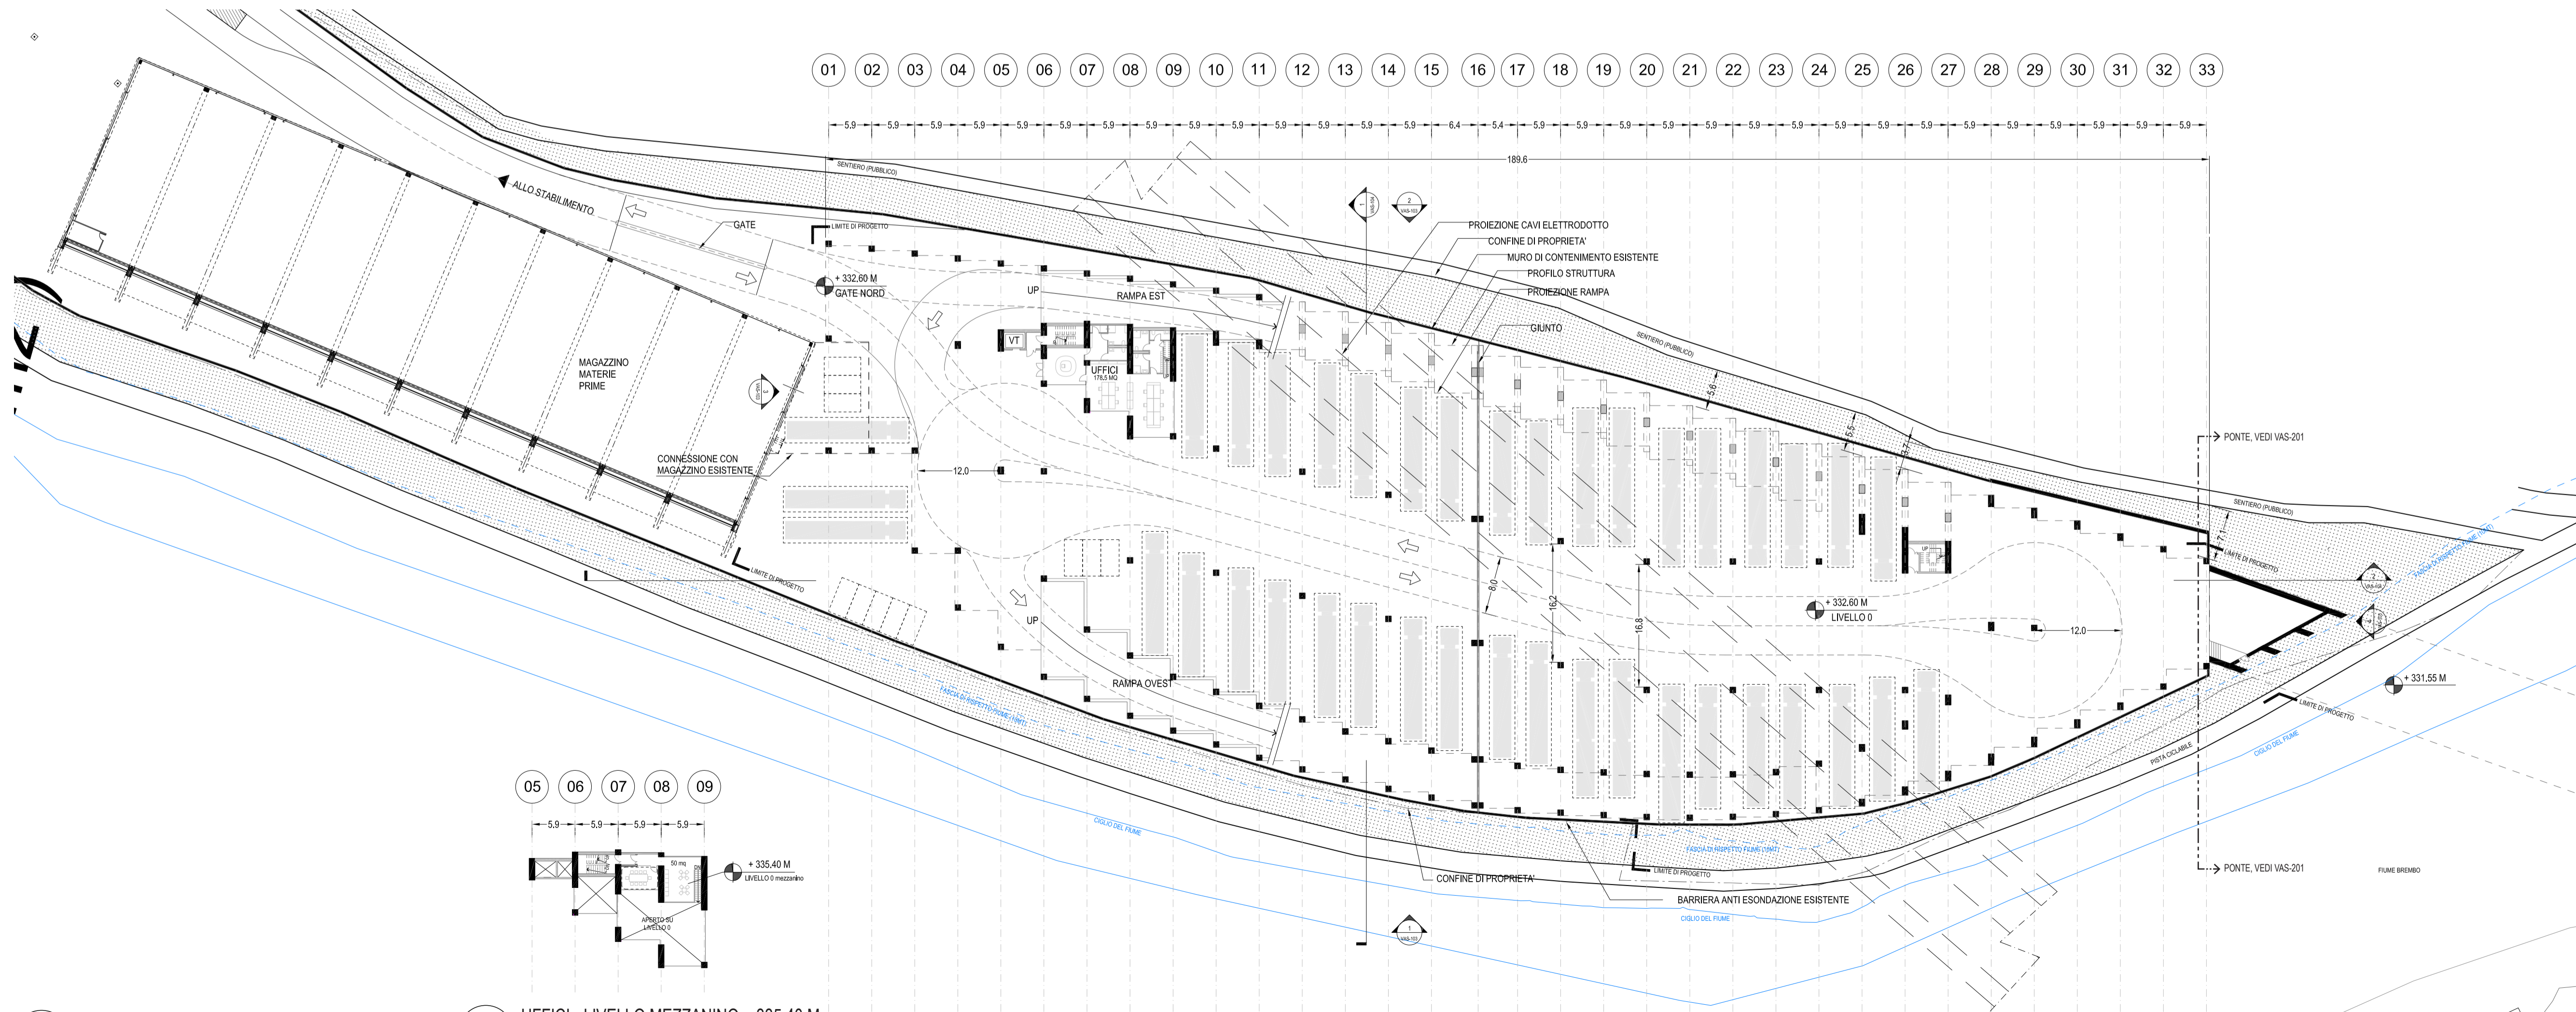


3 PIANTA LIVELLO 1_+ 339.45 M

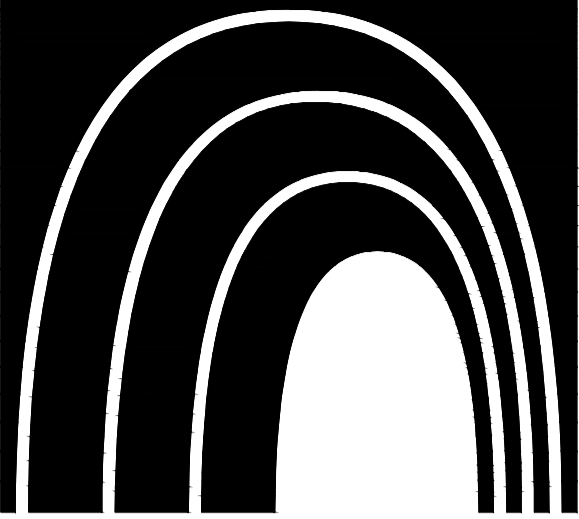

1 PIANTA LIVELLO 0_+332.60 M

2 UFFICI - LIVELLO MEZZANINO_+335.40 M

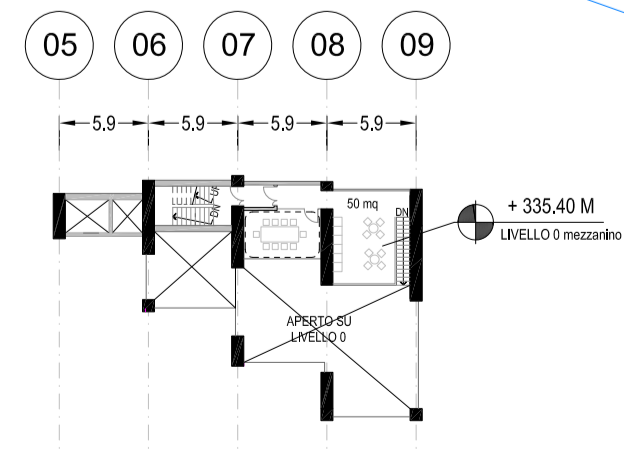

S.PELLEGRINO FLAGSHIP FACTORY
ALDERO'



COMUNE DI ZOONO
Piazza Italia 8
24019 - SAN PELLEGRINO TERME (BG)
ITALIA

TITOLARE
S.PELLEGRINO
LOCALITA' RUSPINO
24016 - SAN PELLEGRINO TERME (BG)
ITALIA

PROGETTO ARCHITETTONICO
BIG
PROGETTO ESECUTIVO
ATELIER VERTICALE ARCHITETTI

PROGETTO ESECUTIVO
ATELIER VERTICALE
61 BROADWAY, SUITE 3300
NEW YORK, NY 10006, USA
T +1 347 348 4141

PROGETTO ESECUTIVO
ETS S.p.A.
Engineering and Technical Services
VIA NINO CIGLIA 23
MILANO 20127, ITALY
T +39 36 6347 7921

PROGETTO ESECUTIVO
ETS S.p.A.
Engineering and Technical Services
VIA NINO CIGLIA 23
MILANO 20127, ITALY
T +39 035 6313111

DATA	DESCRIZIONE
30/10/2017	EMISSIONE

TITOLARE
Serpellegino S.p.A.


RESPONSABILE PROGETTO
"Area di Sosta e Ponte di Collegamento"
Arch. Stefano Tagliacarne

RESPONSABILE PROGETTO
"Nuova Villetta di accesso allo stabilimento"
Ing. Giambattista Peretti

A TERME DI LEGGE IL PROGETTISTA SI RISERVA LA PROPRIETA' DI QUESTO ELABORATO CON DIVIETO DI RIPRODURLO O RENDERSILO COMIUNQUE NOTO A TERZI IN CARENZA DI NOSTRO CONSENSO SCRITTO PREVENTIVO.

VAS- Verifica Preliminare - Scoping

KEY PLAN

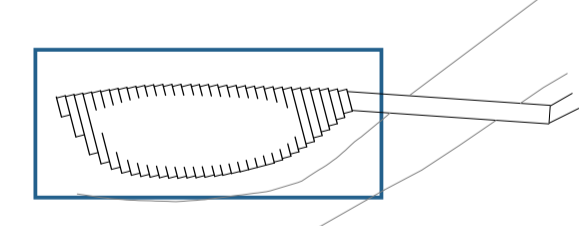

TITOLO ELABORATO
**AREA DI SOSTA
PIANTE
LIVELLO 0
LIVELLO 1**

PROGETTO N°
1612
TAVOLA N°
SCALA
1 : 500
FORNITO
A 1
DATA
30/10/2017

VAS-101