



LEGENDA


- T=20 Quota istica profilo di piena tempo di ritorno= 20 anni
- T=200 Quota istica profilo di piena tempo di ritorno= 200 anni
- T=500 Quota istica profilo di piena tempo di ritorno= 500 anni

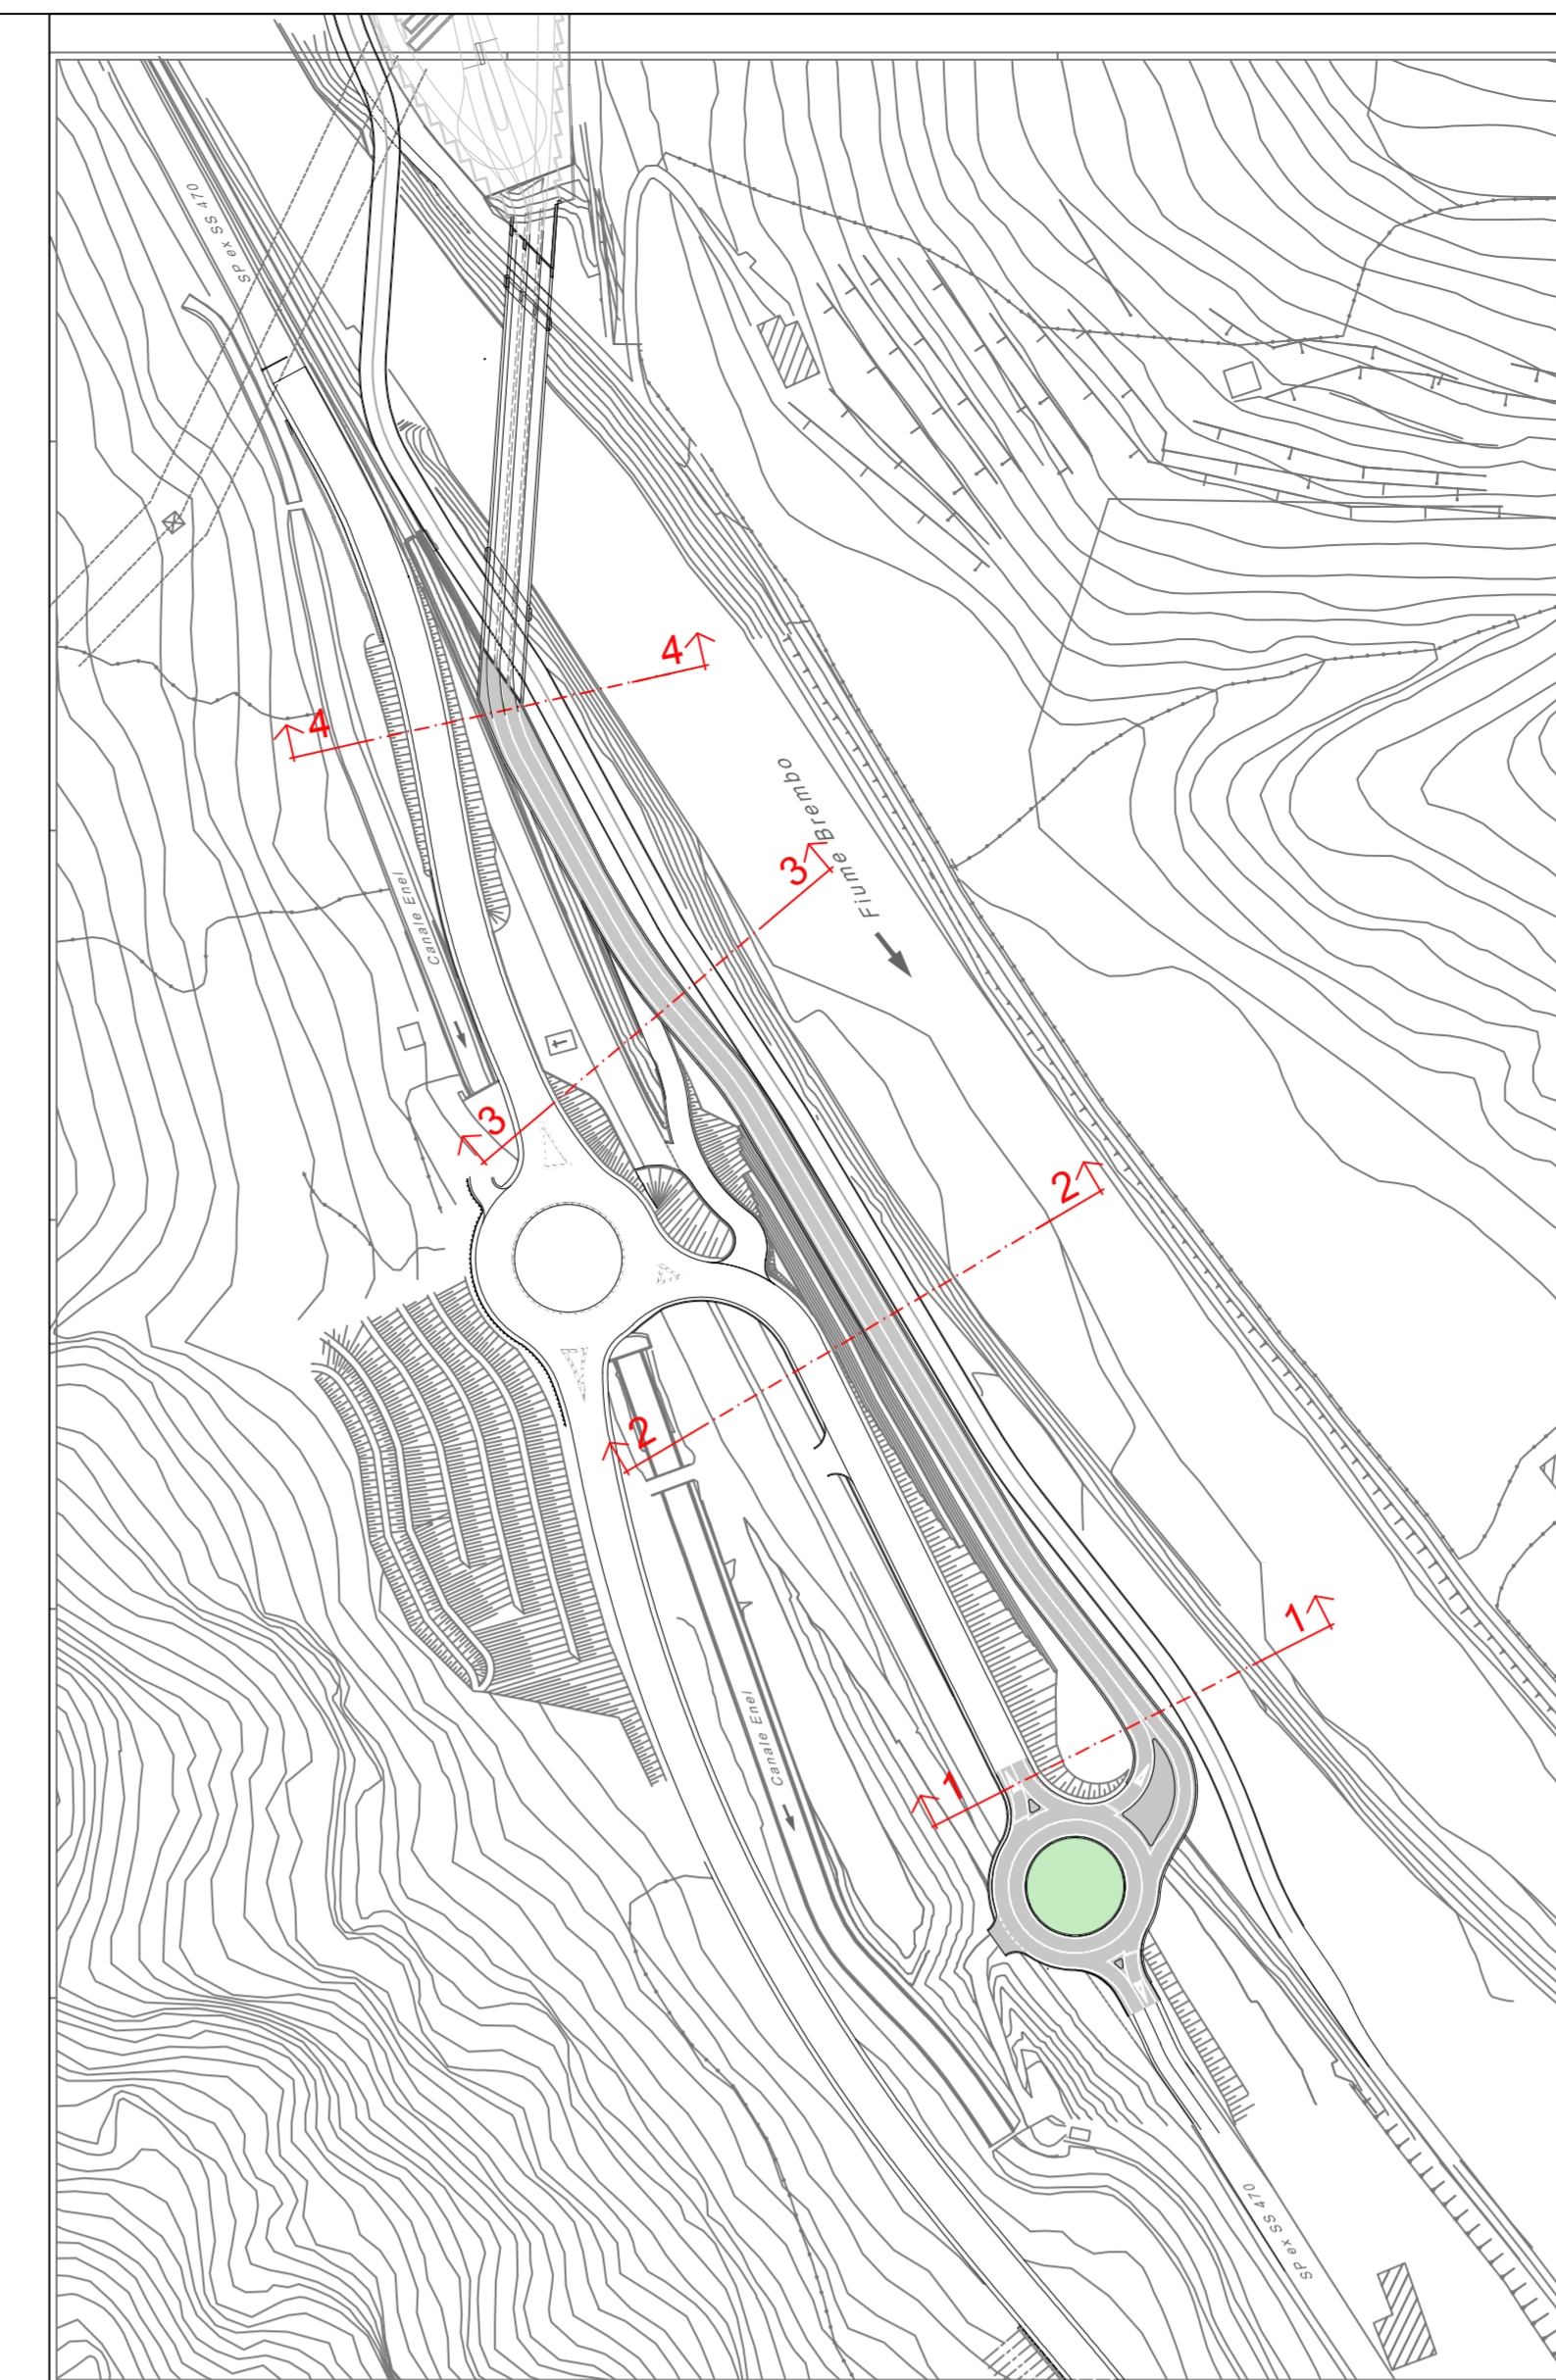

DISTANZA PONDENZA	L = 168,35 I = 0,041	L = 166,43 I = 0,043
-------------------	-------------------------	-------------------------

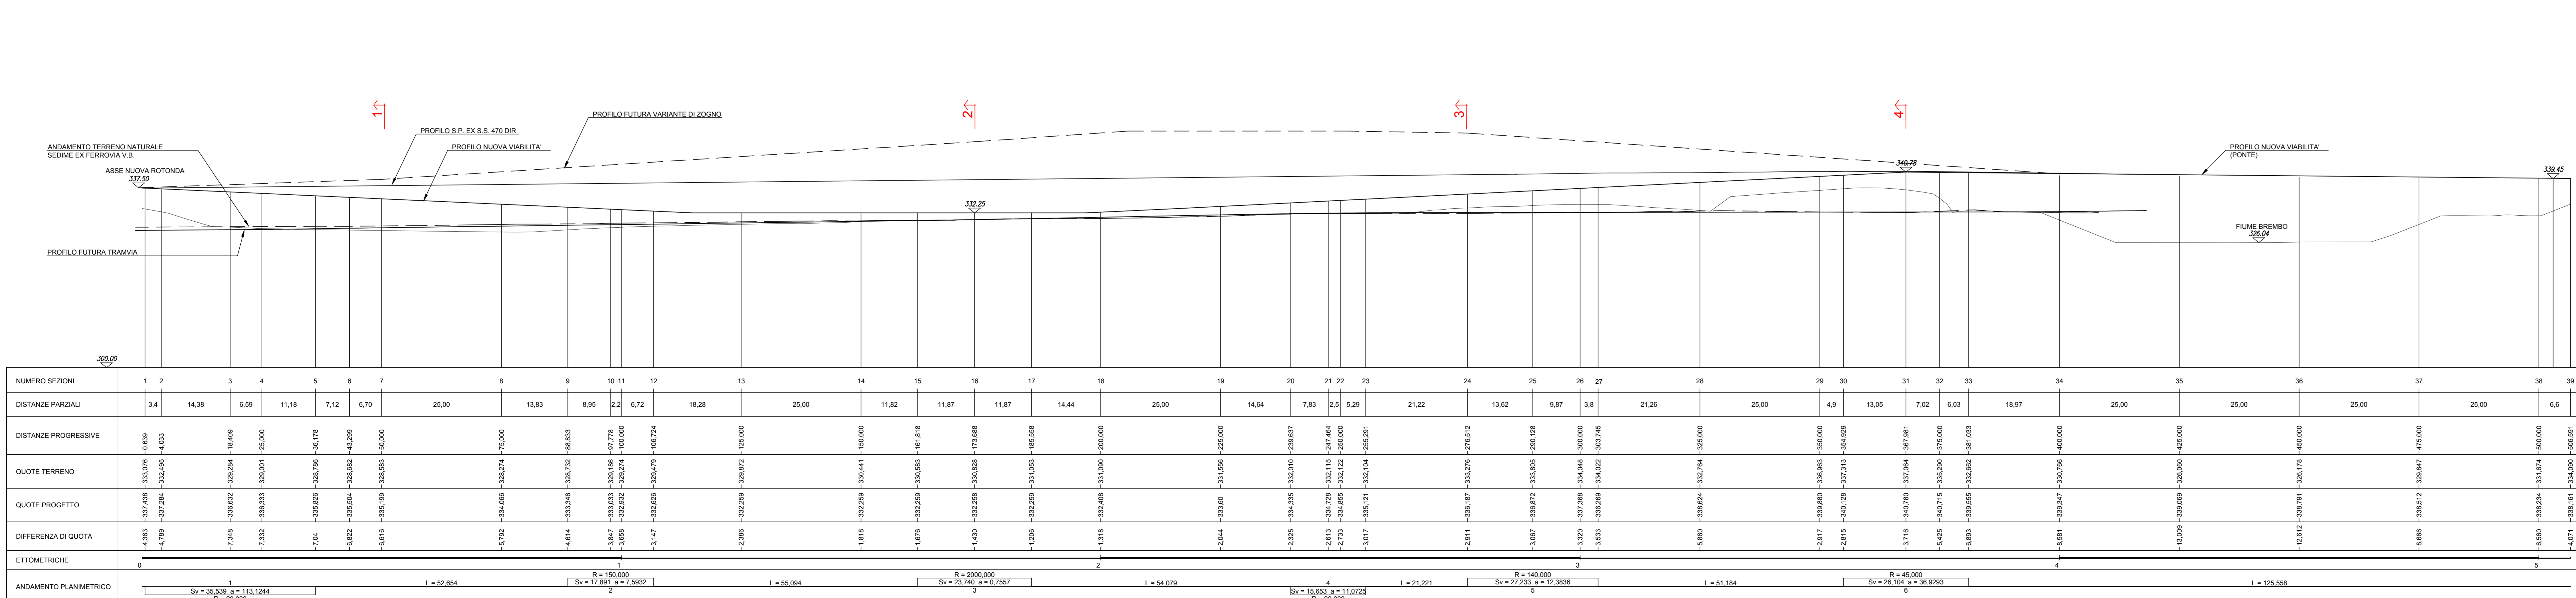

PROFILO ASSE STRADA
Scala 1:500

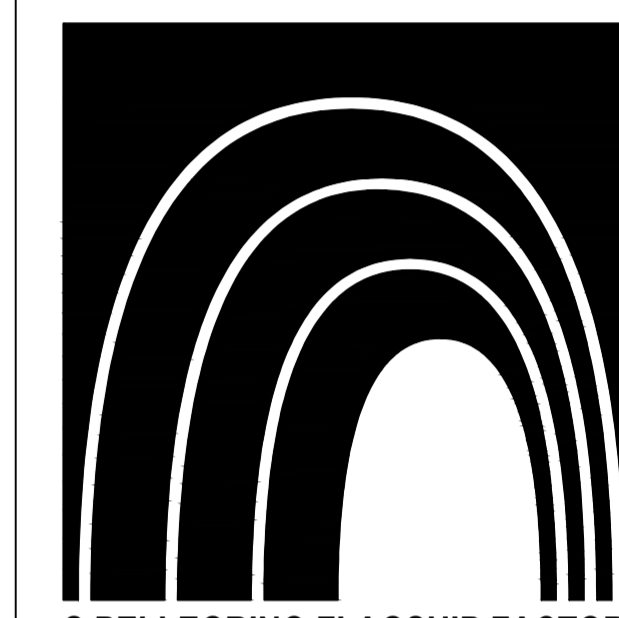

S. PELLEGRINO FLAGSHIP FACTORY ALDERO

COMUNE DI ZOGNO
Piazza S. Maria






