


Allegato 1 – Planimetria locali

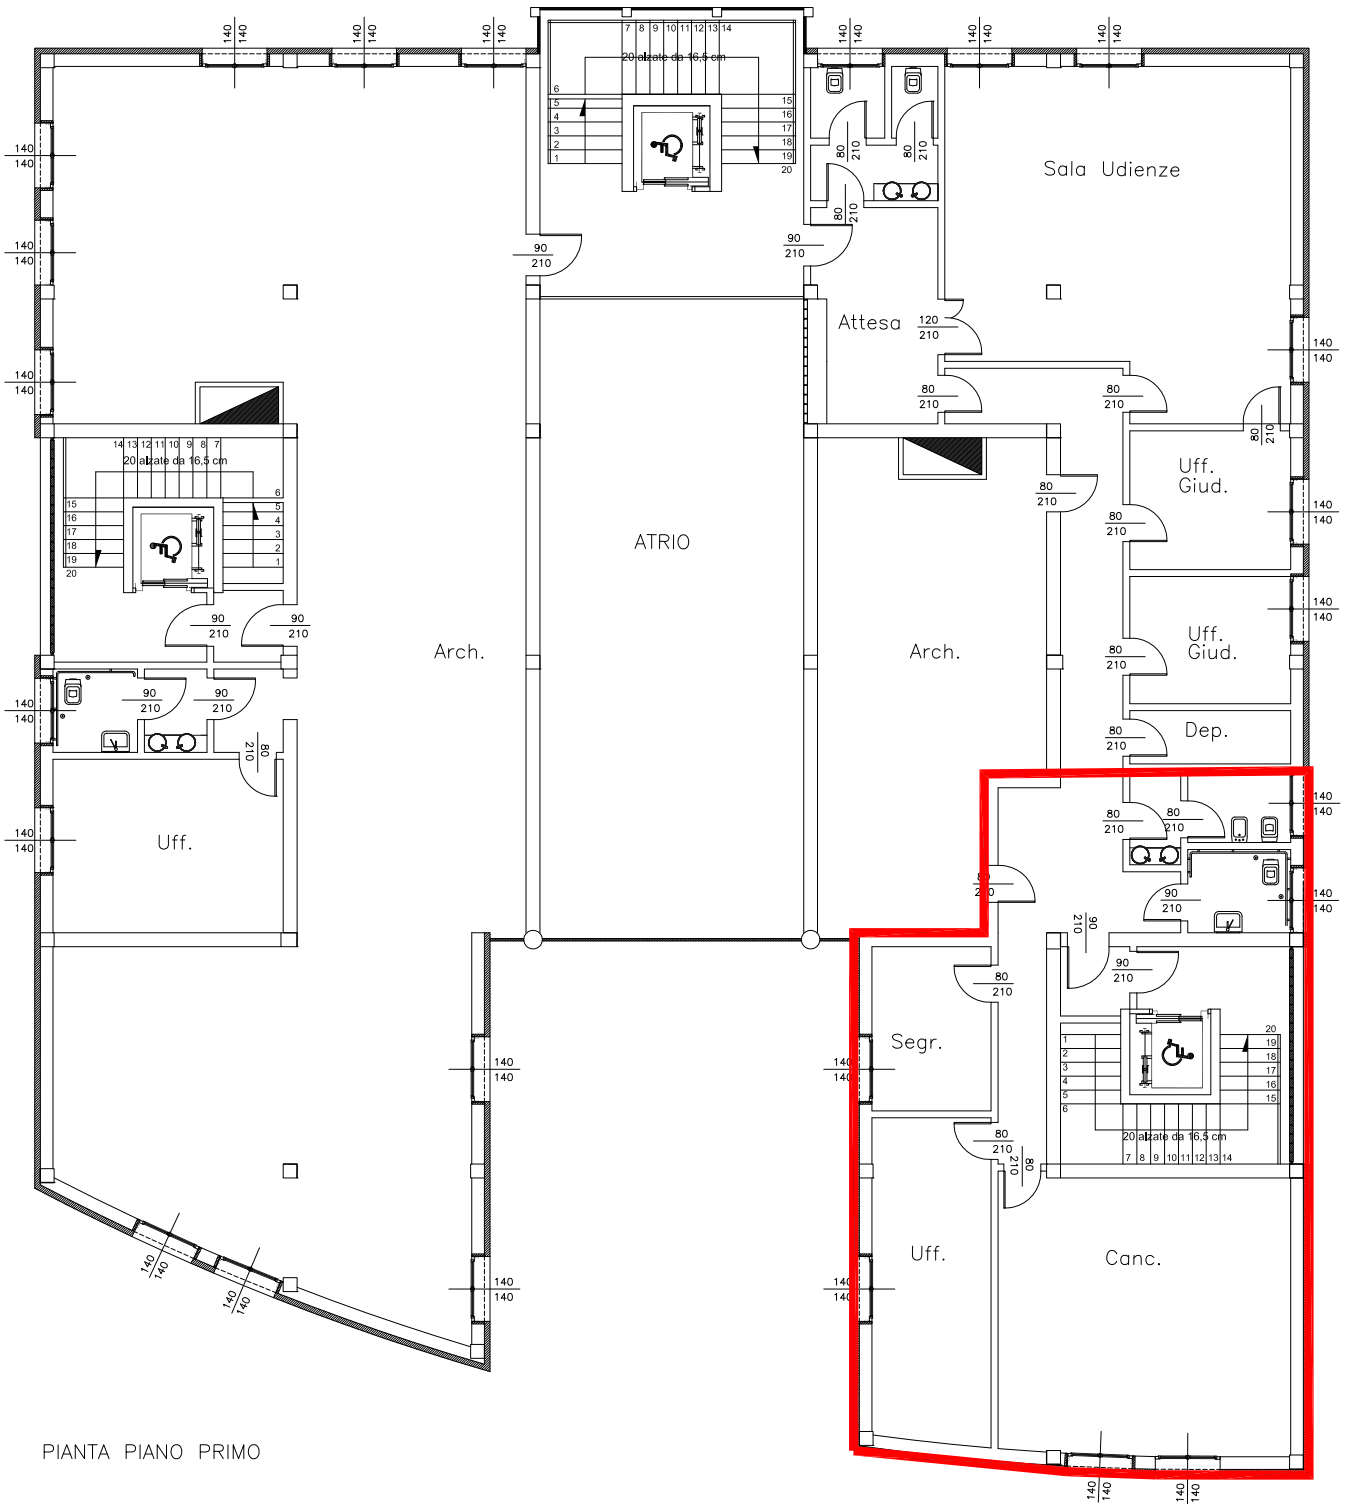

PIANTA PIANO PRIMO