



2 PIANTA_COPERTURA_+ 346.30 M

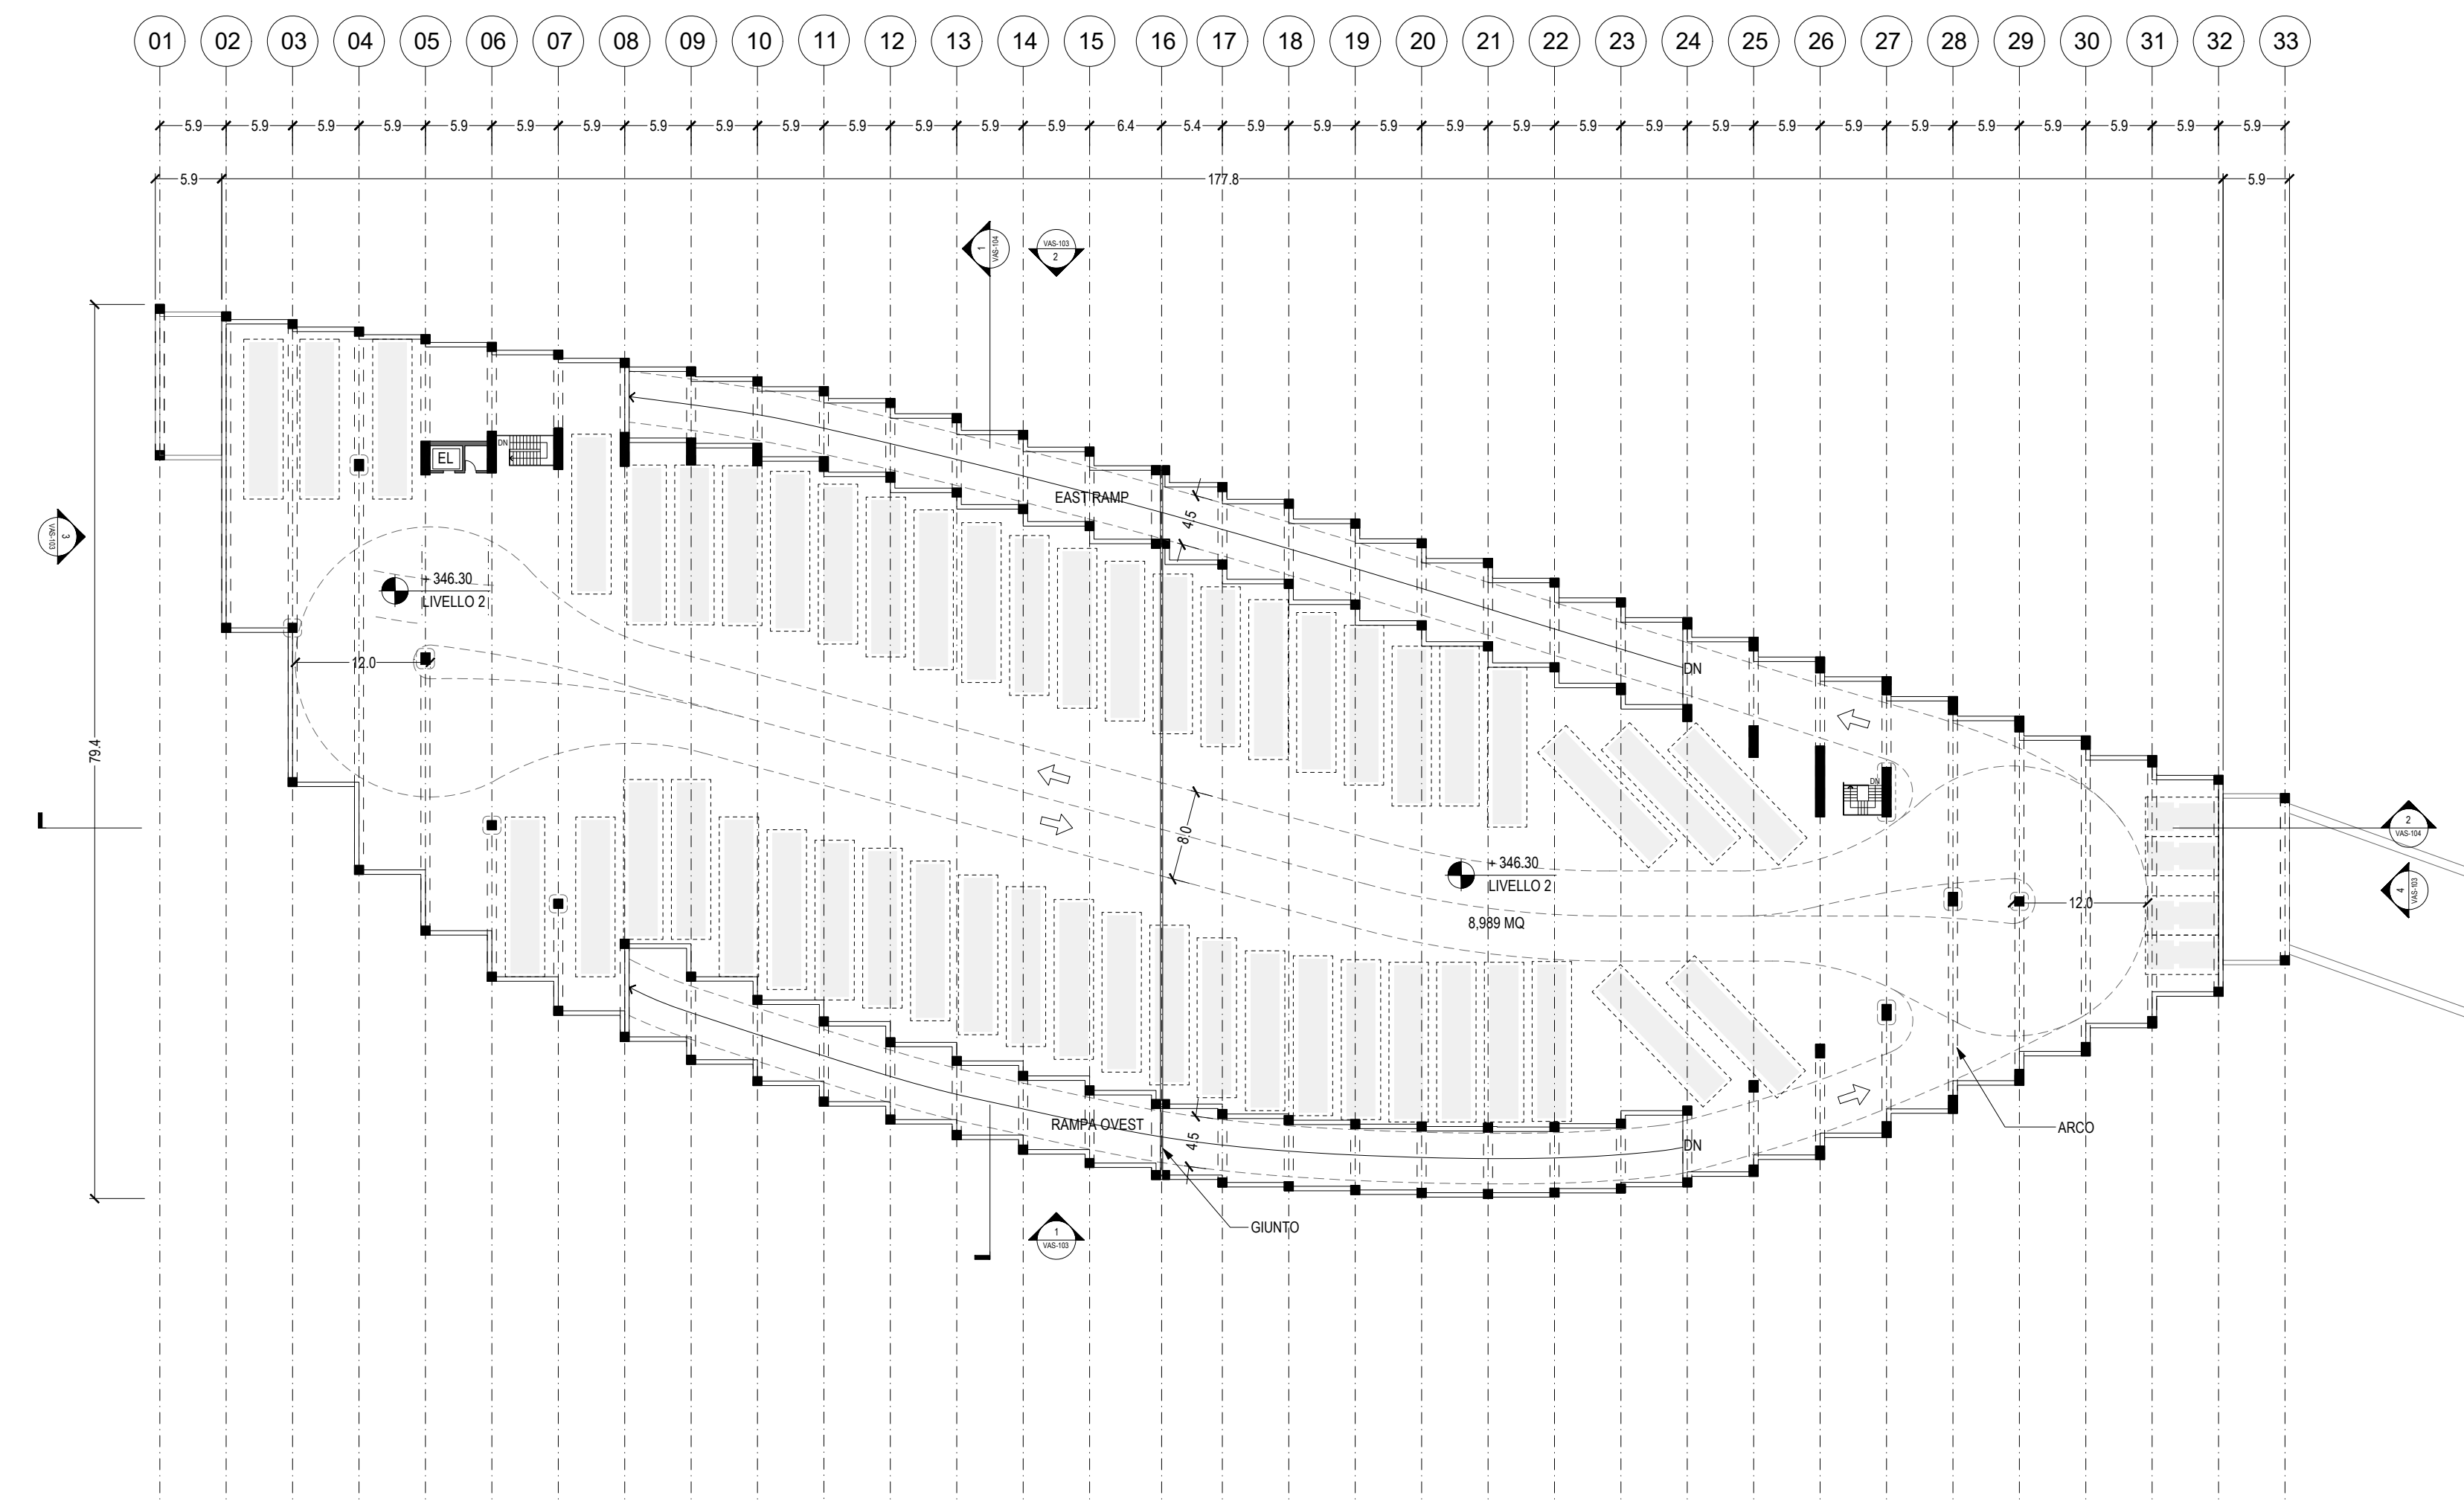

1 PIANTA_LIVELLO 2_+ 346.30 M

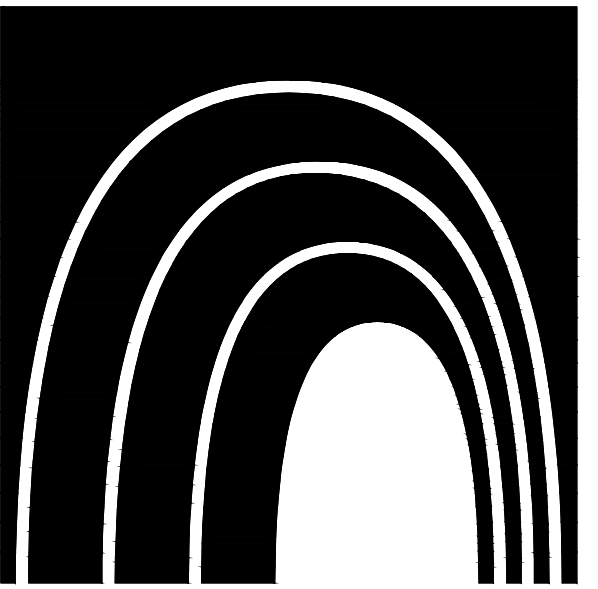

**S.PELLEGRINO FLAGSHIP FACTORY
ALDERO'**



COMUNE DI ZOOGONO
Piazza Italia 8
24019 - ZOOGONO (BG)
ITALIA

TITOLARE

S.PELLEGRINO
LOCALITA' RUSPINO
24019 - SAN PELLEGRINO TERME (BG)
ITALY

PROGETTO ARCHITETTONICO

BIG
BJARKE INGELS GROUP
61 BROADWAY, SUITE 3300
NEW YORK, NY 10006, USA
T +1 347 348 4141

PROGETTO ESECUTIVO

**ATELIER VERTICALE
ARCHITETTI**
"Area di Sosta e Porta di Collegamento"
"Nuova Viabilità di accesso allo stabilimento"

ATELIER VERTICALE
VIA NINO COLLA 23
MILANO 20127, ITALY
T +39 02 6347 7921

PROGETTO ESECUTIVO

ETS S.p.A.
Engineering and Technical Services
"Nuova Viabilità di accesso allo stabilimento"

ETS S.p.A.
Via Mazzini 32
VILLA TRAVI (BG) 24018
T +39 035 6313111

DATA	DESCRIZIONE
30/10/2017	EMISSIONE

TITOLARE
Serpellgrino S.p.A.

RESPONSABILE PROGETTO

"Area di Sosta e Porta di Collegamento"
Arch. Stefano Tagliacarne


RESPONSABILE PROGETTO

"Nuova Viabilità di accesso allo stabilimento"
Ing. Giambattista Peretti

A TERMINE DI LEGGE IL PROGETTISTA SI RISERVA LA PROPRIETA' DI QUESTO ELABORATO CON DIVIETO DI RIPRODURLO O RENDERSILO COMUNIQUE NOTO A TERZI IN CARENZA DI NOSTRO CONSENSO SCRITTO PREVENTIVO.

VAS- Verifica Preliminare - Scoping

KEY PLAN

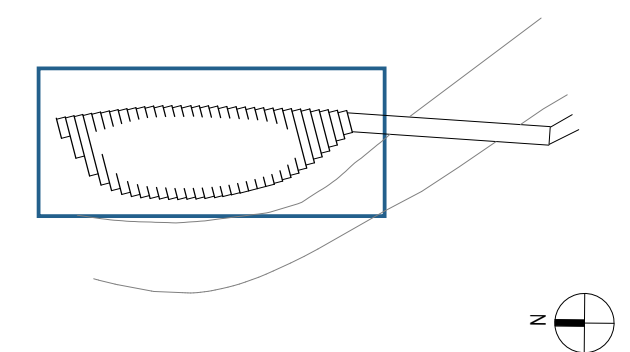

TITOLO ELABORATO

**AREA DI SOSTA
PIANTE
LIVELLO 2
COPERTURA**

PROGETTO N°
16512

TAVOLA N°

SCALA

1 : 500

FORNITO

A 1

DATA

30/10/2017

VAS-102